


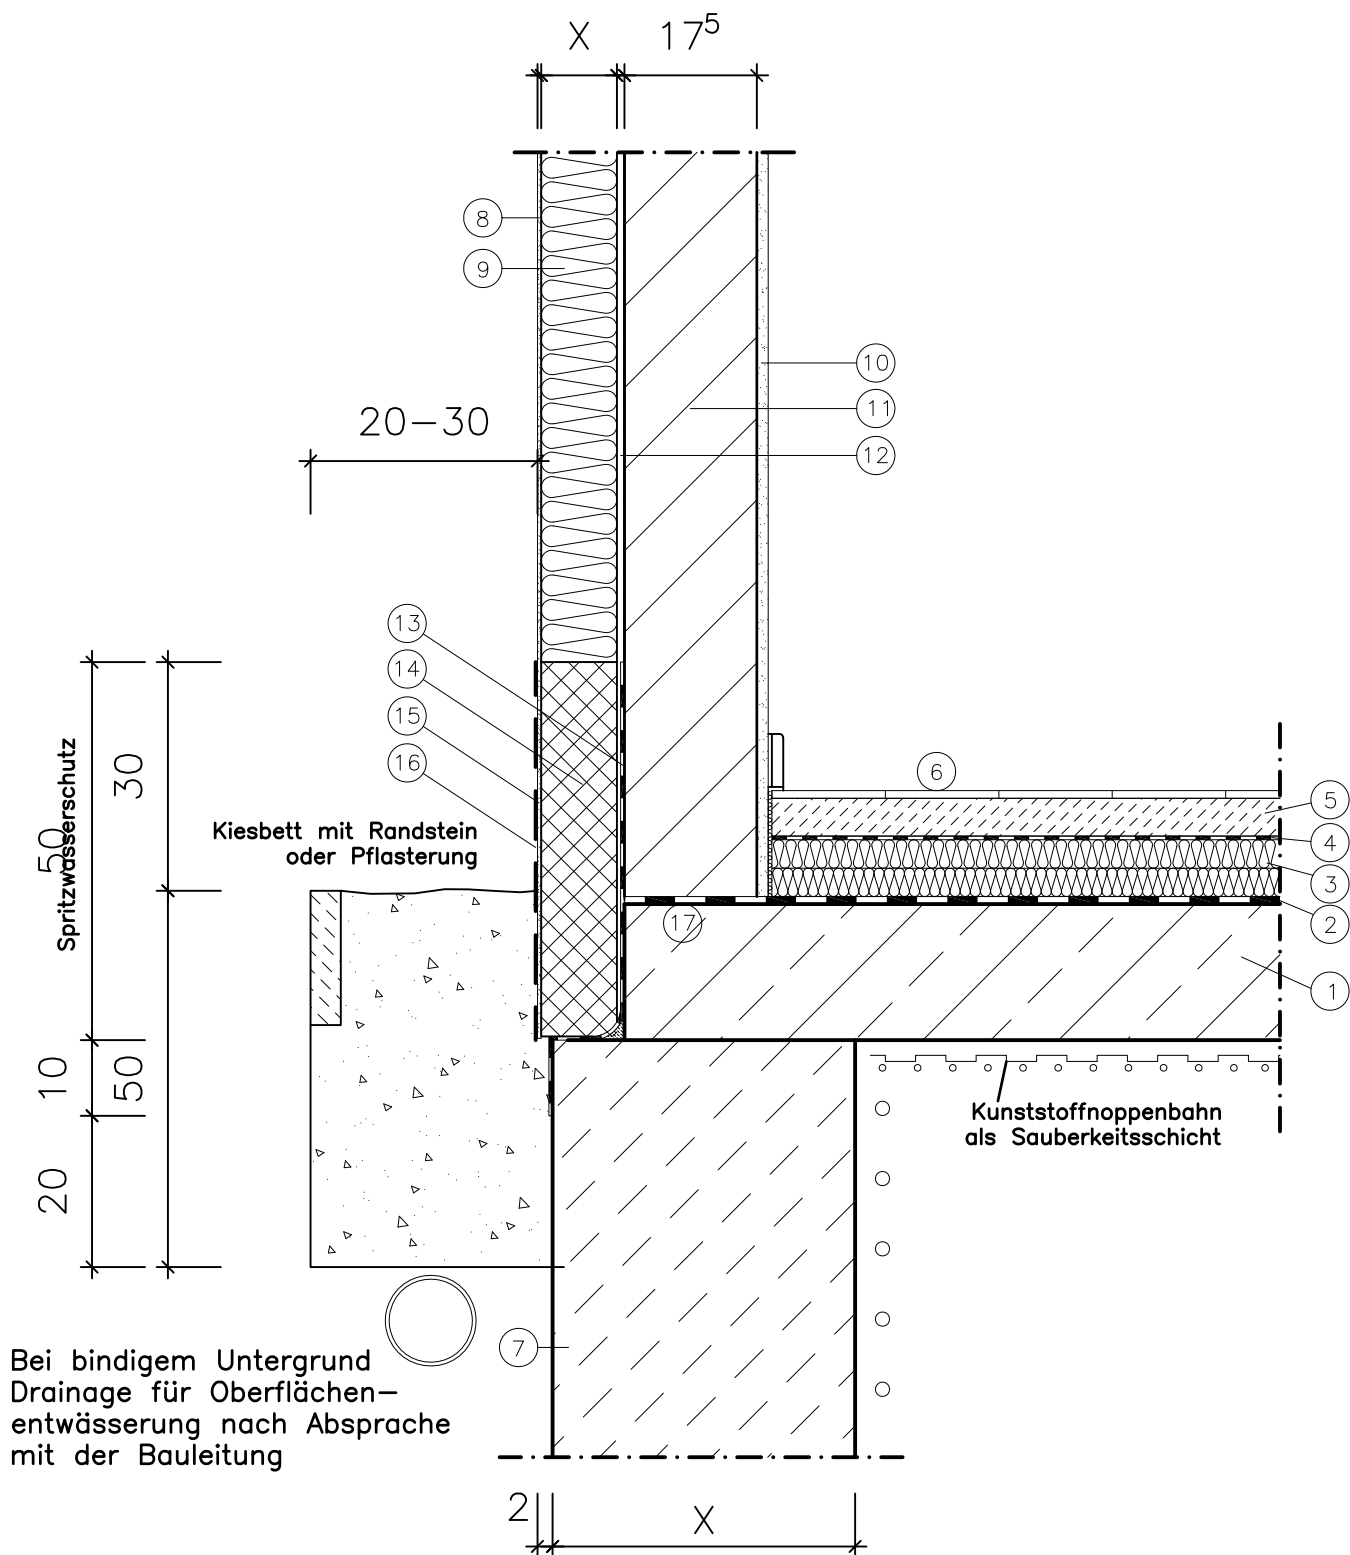

BAUHERR:		
Putz-Sockel mit Fundament, WDVS		
geä.: pw, 21.05.2007	M 1 : 10	DETAIL 150
geä.: et, 21.02.2011		
geä.: et, 04.04.2011	01.11.2006, pw	
geä.: et, 20.03.2012		

- ① — Stahlbetonsohle gemäß Statik
- ② — Bituminöse Abdichtung auf der Sohle, stoßverklebt
- ③ — Wärmedämmung, 2 Lagen EPS 035 DEO gemäß EnEV Berechnung
- ④ — PE-Folie, d = 0,2 mm, stoßüberlappend
- ⑤ — Schwimmender Estrich
- ⑥ — Fußbodenbelag z. B. Fliesen, geklebt, Dünnbett
- ⑦ — Fundament gemäß Statik
- ⑧ — Außenputz
- ⑨ — Dämmung gemäß EnEV
- ⑩ — Innenputz 1,5 cm
- ⑪ — Innenschale des Außenmauerwerks gemäß Statik
- ⑫ — Kleber für Dämmung
- ⑬ — Dickschichtbeschichtung gemäß Zulassung auf Sohle und Fundament führen
- ⑭ — Sockelplatte
- ⑮ — Putzgrund und Schlussbeschichtung
- ⑯ — Spritzwasserschutz
- ⑰ — Mauersperrbahn G 200 DD, stoßüberlappend seitlich auf der Sohle überstehend

Putz-Sockel mit Fundament, WDVS		
geä.: pw, 21.05.2007 geä.: et, 21.02.2011 geä.: et, 04.04.2011 geä.: et, 20.03.2012	M 1 : 10	DETAIL 150
	01.11.2006, pw	