


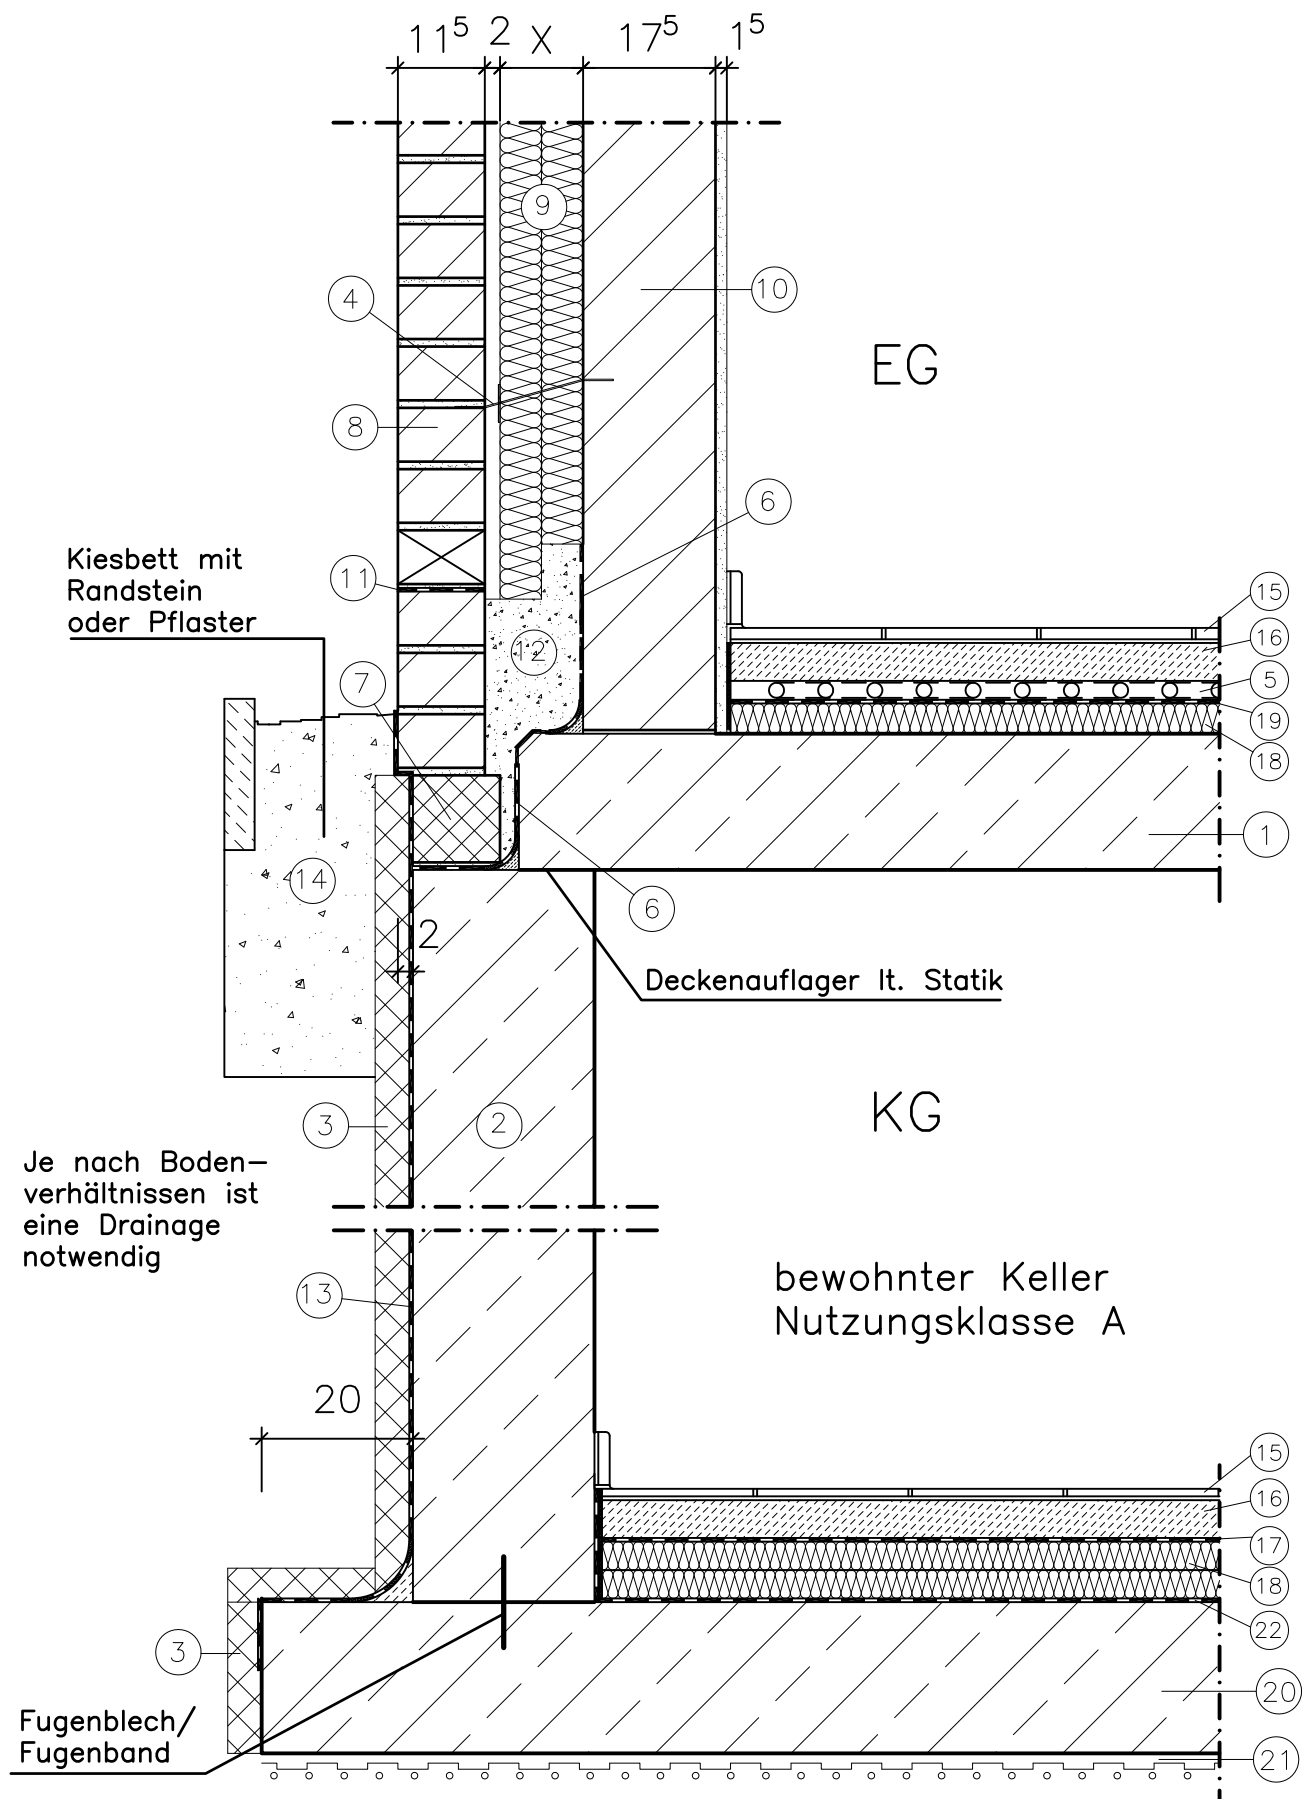

BAUHERR:

Sockelanschluss 2-schaliges Mauerwerk-Keller (gedämmter Keller)
EG: Fußbodenheizung

geä.: pw, 21.05.2007
geä.: et, 04.04.2011
geä.: et, 20.03.2012

M 1 : 10

DETAIL 201

05.02.2007, pw

Regeldetail 201

- ① — Kellerdecke Stahlbeton gemäß Statik
- ② — Kellerwand Stahlbeton (wasserundurchlässig) gemäß Statik
- ③ — Perimeterdämmung auf Wandabdichtung, Ausführung nach Herstellerangaben (Dämmung lt. EnEV)
- ④ — Edelstahlanker gemäß Zulassung
- ⑤ — Fußbodenheizung
- ⑥ — PVC- Folie als Z-Isolierung: Mevalen d = 1,2 mm, mit Kaltkleber und/oder Klebeband stoßverklebt, Zuschnitt: L = 0,75 m kann in Hohlschicht durch Dickschichtbeschichtung ersetzt werden. Absprache mit der Bauleitung
- ⑦ — Sockelstein: Foamglas Perinsul SL, 11,5 x 11,5 x 45, Stoßfugen offen
- ⑧ — Verblender
- ⑨ — Wärmedämmung nach EnEV mit vorlaufender Fingerfuge
- ⑩ — Tragendes Mauerwerk
- ⑪ — PVC-Folie Mevalen d = 0,8 mm
- ⑫ — Hyperliteschüttung
- ⑬ — Abdichtung nach Herstellerangaben
- ⑭ — Randstreifen: Kiesbett in Bordsteinen
- ⑮ — Fußbodenbelag z. B. Fliesen, geklebt, Dünnbett
- ⑯ — Schwimmender Estrich
- ⑰ — PE-Folie, d = 0,2 mm, stoßüberlappend
- ⑱ — Dämmung gemäß EnEV bzw. Angabe Bauleitung
- ⑲ — PE-Folie, d = 0,2 mm, stoßüberlappend, falls notwendig nach Herstellerangaben der Fußbodenheizung
- ⑳ — Kellersohle WU-Stahlbeton gemäß Statik
- ㉑ — Kunststoffnoppenbahn (bei "Weißer Wanne" Magerbeton d $\geq$ 5 cm) als Sauberkeitsschicht
- ㉒ — Bituminöse Abdichtung auf der Sohle, stoßverklebt

Sockelanschluss 2-schaliges Mauerwerk–Keller (gedämmter Keller)
EG: Fußbodenheizung

geä.: pw, 21.05.2007
geä.: et, 04.04.2011
geä.: et, 20.03.2012

M 1 : 10

DETAIL 201

05.02.2007, pw