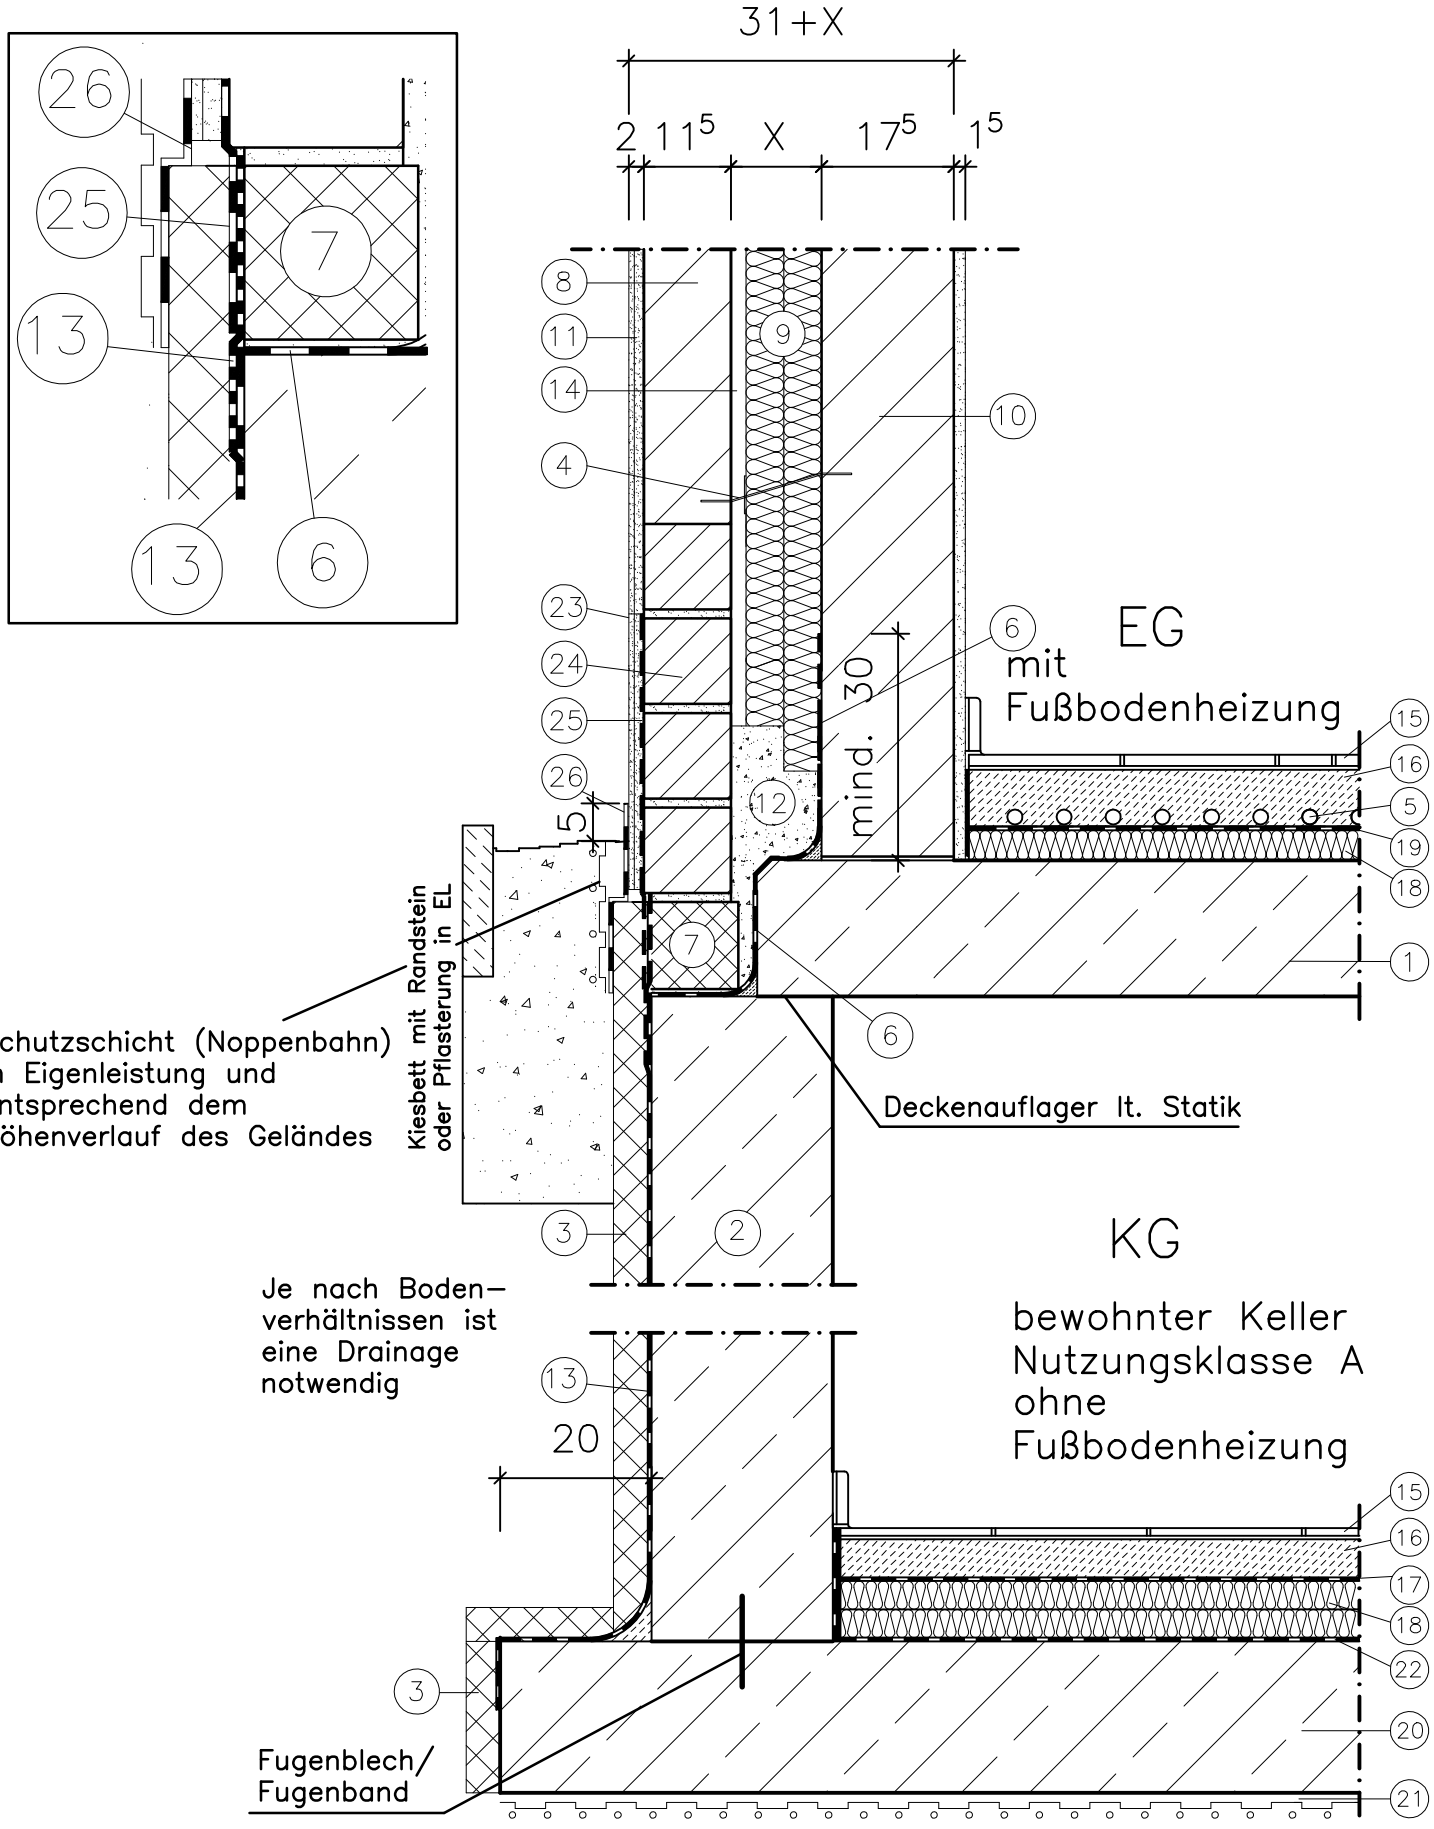

BAUHERR:		
Sockelanschluss climapro (gedämmter Keller) EG: Fußbodenheizung		
geä.: swa, 25.04.2018	M 1 : 10 / 1 : 5	DETAIL 202
	15.06.2017, cm	

Regeldetail 202

1 Kellerdecke Stahlbeton gemäß Statik

2 Kellerwand Stahlbeton (WU-Beton) gemäß Statik ≥ 24cm

3 Perimeterdämmung auf Wandabdichtung, Ausführung nach Herstellerangaben und in Abhängigkeit der auszuführenden Abdichtung (Dämmung lt. EnEV)

4 Edelstahlanker gemäß Zulassung

5 Fußbodenheizung

6 PVC- Folie als Z-Isolierung: Mevalen d = 1,2 mm, mit Kaltkleber und/oder Klebeband stoßverklebt, Zuschnitt: L = 0,75 m kann in Hohlschicht durch Dickschichtbeschichtung ersetzt werden. Absprache mit der Bauleitung

7 Sockelstein: Foamglas Perinsul SL, 11,5 x 11,5 x 45, Stoßfugen offen

8 Vormauerschale gemäß Statik (Porenbetonstein)

9 Wärmedämmung je nach Berechnung gemäß EnEV

10 Innenschale des Außenmauerwerks gemäß Statik (Porenbetonstein)

11 wasserabweisender Außenputz (Fassadenunterputz ca. 15 mm + Oberputz ca. 3 mm)

12 Hyperliteschüttung

13 Abdichtung nach Herstellerangaben in Abhängigkeit vom Lastfall nach DIN 18195

14 Luftschicht/Fingerfuge je nach Berechnung gemäß EnEV 2,0 cm

15 Fußbodenbelag z. B. Fliesen, geklebt, Dünnbett

16 Schwimmender Estrich

17 PE-Folie, d = 0,2 mm, stoßüberlappend

18 Trittschalldämmung bzw. Wärmedämmung gemäß EnEV

19 PE-Folie, d = 0,2 mm, stoßüberlappend, falls notwendig nach Herstellerangaben der Fußbodenheizung

20 Kellersohle WU-Stahlbeton gemäß Statik

21 Kunststoffnoppenbahn (bei "Weißer Wanne" Magerbeton d ≥ 5 cm und Gleitschicht) als Sauberkeitsschicht

22 Bituminöse Abdichtung auf der Sohle, stoßverklebt, an Wänden hochgeklebt H=15 cm

23 wasserabweisender Außenputz (Sockelputz mit Armierungsgewebe + Oberputz)

24 Sockel aus Kalksandstein (4 Schichten)

25 Mineralische Dichtschlämme

26 flexible mineralsche Abdichtung

Sockelanschluss climapro (gedämmter Keller) EG: Fußbodenheizung		
geä.: swa, 25.04.2018	M 1 : 10 / 1 : 5	DETAIL 202
	15.06.2017, cm	