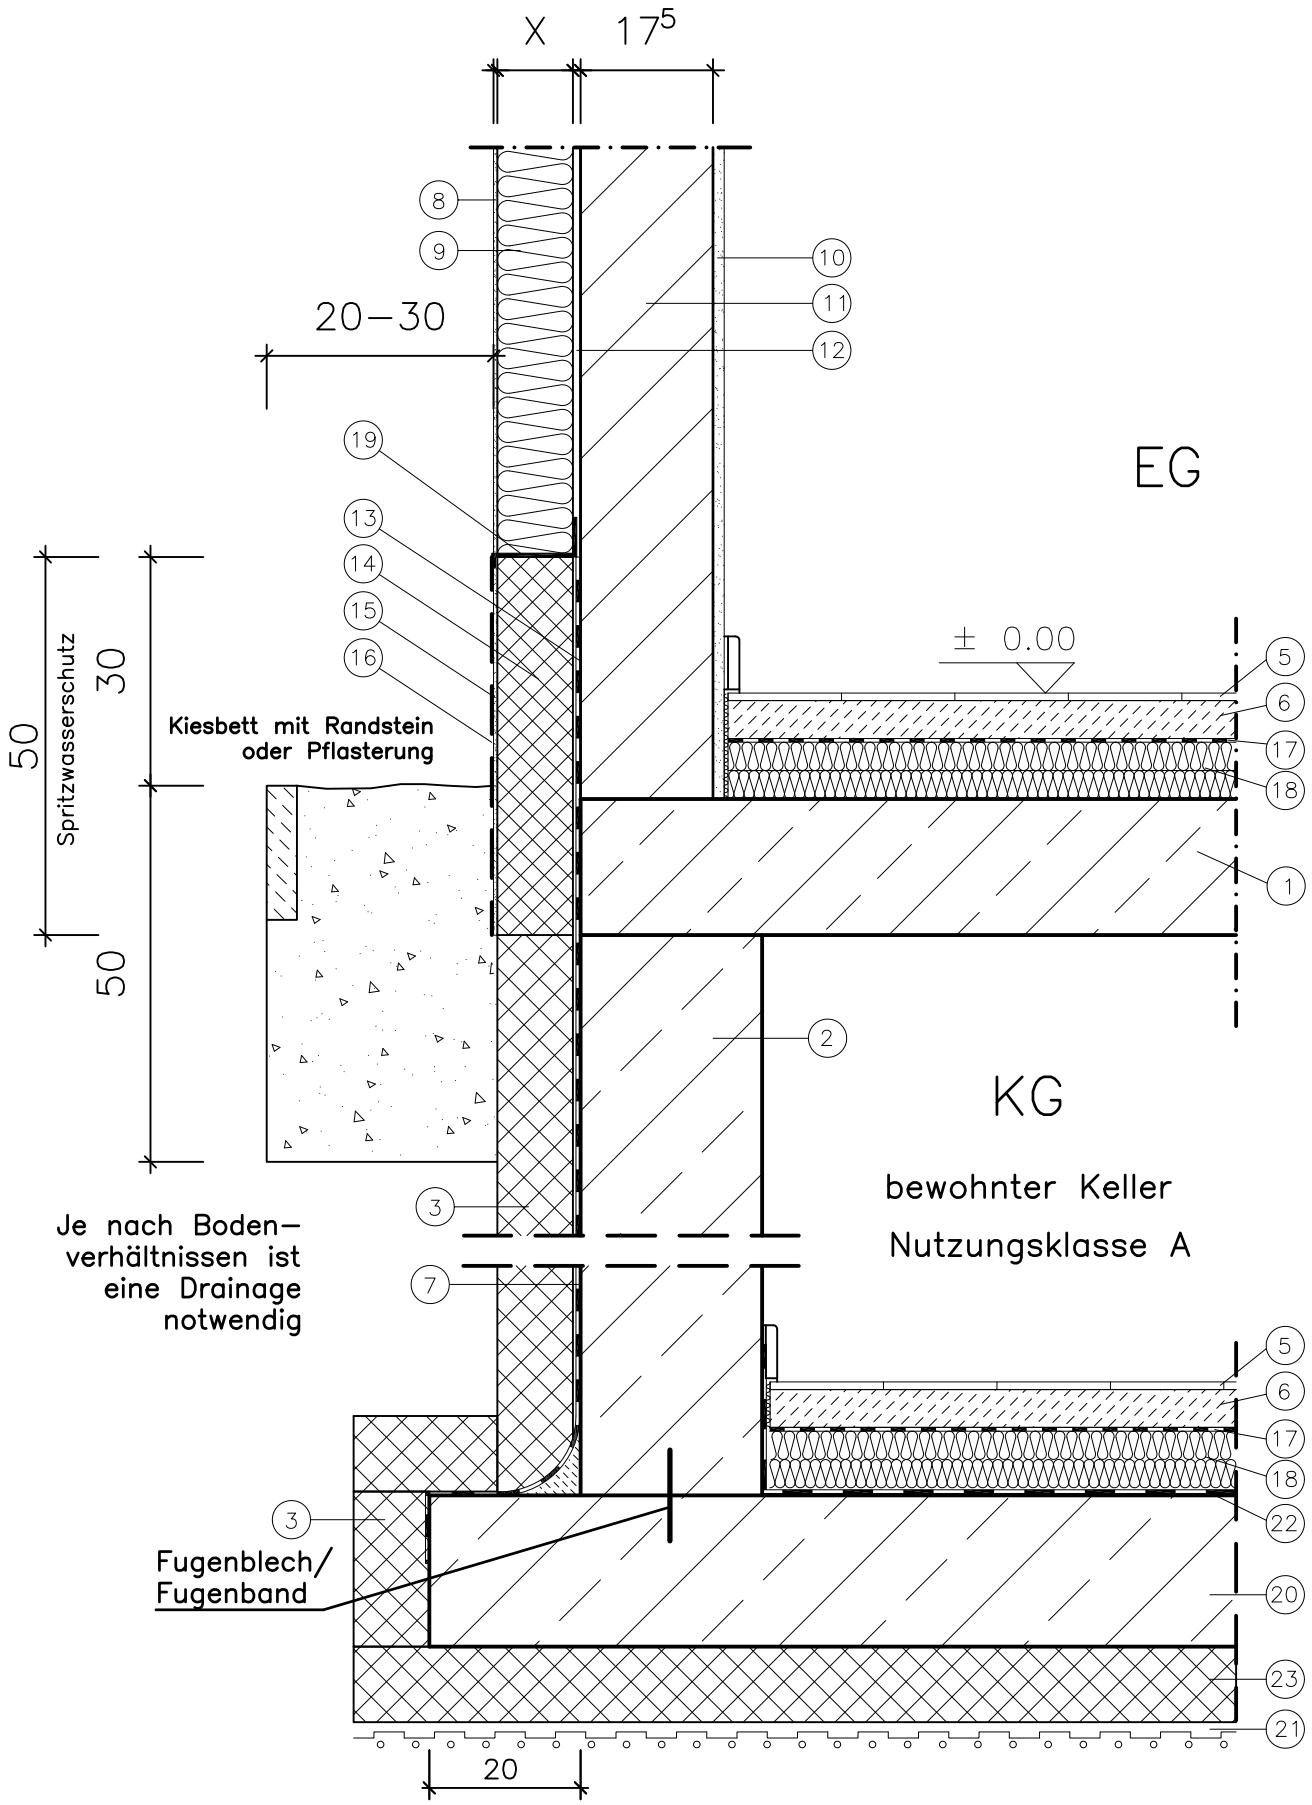

BAUHERR:		
Außenwand (WDVS) – Keller (gedämmt)		
geä.: pw, 23.05.2007 geä.: et, 04.04.2011 geä.: et, 20.03.2012	M 1 : 10	DETAIL 250
	01.11.2006, pw	

Regeldetail 250

1. Kellerdecke Stahlbeton gemäß Statik
2. Kellerwand Stahlbeton (wasserundurchlässig) gemäß Statik
3. Perimeterdämmung auf Wandabdichtung, Ausführung nach Herstellerangaben (Dämmung lt. EnEV)
4. /
5. Fußbodenbelag z. B. Fliesen, geklebt, Dünnbett
6. Schwimmender Estrich
7. Abdichtung nach Herstellerangaben
8. Außenputz
9. Dämmung gemäß EnEV
10. Innenputz 1,5 cm
11. Innenschale des Außenmauerwerks gemäß Statik
12. Kleber für Dämmung
13. Dickschichtbeschichtung gemäß Zulassung auf Sohle führen
14. Sockelplatte
15. Putzgrund und Schlussbeschichtung
16. Spritzwasserschutz
17. PE-Folie, d = 0,2 mm, stoßüberlappend
18. Dämmung gemäß EnEV bzw. Angabe Bauleitung
19. Sockelabschlussprofil (nur bei unterschiedlichen Dämmstärken)
20. Kellersohle WU-Stahlbeton gemäß Statik
21. Kunststoffnoppenbahn (bei "Weißer Wanne" Magerbeton d ≥ 5 cm) als Sauberkeitsschicht
22. Bituminöse Abdichtung auf der Sohle, stoßverklebt
23. Perimeterdämmung gemäß EnEV

Außenwand (WDVS) – Keller (gedämmt)		
geä.: pw, 23.05.2007 geä.: et, 04.04.2011 geä.: et, 20.03.2012	M 1 : 10	DETAIL 250
	01.11.2006, pw	