
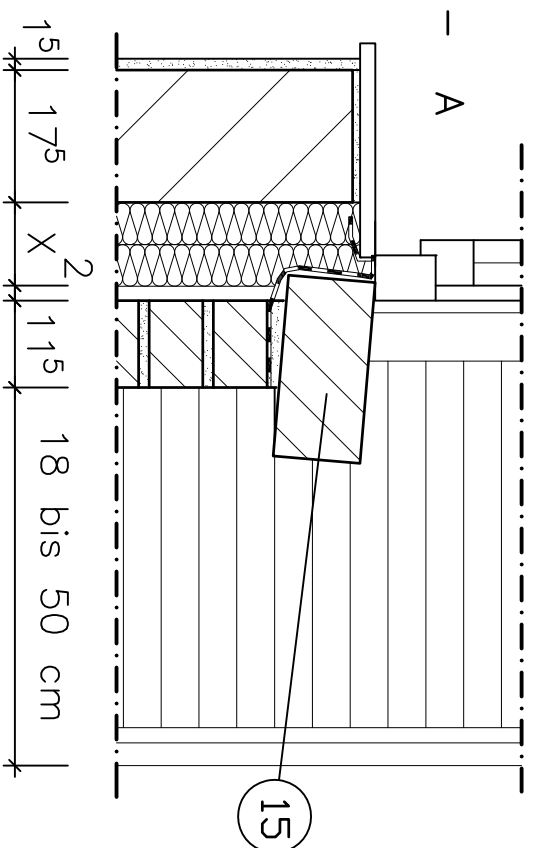
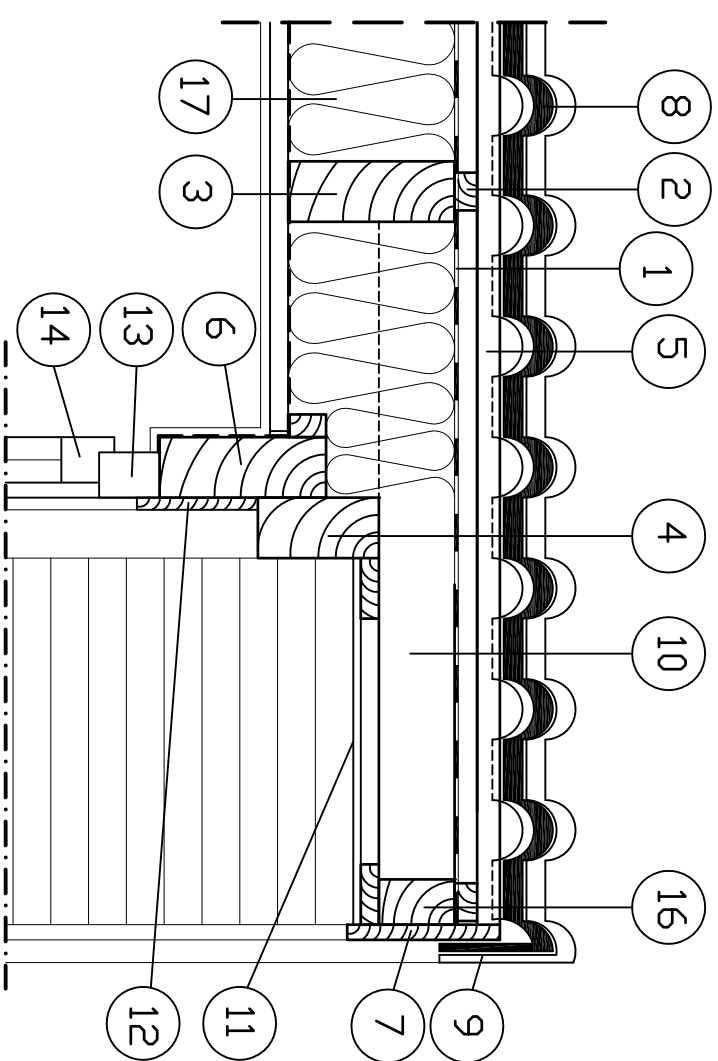


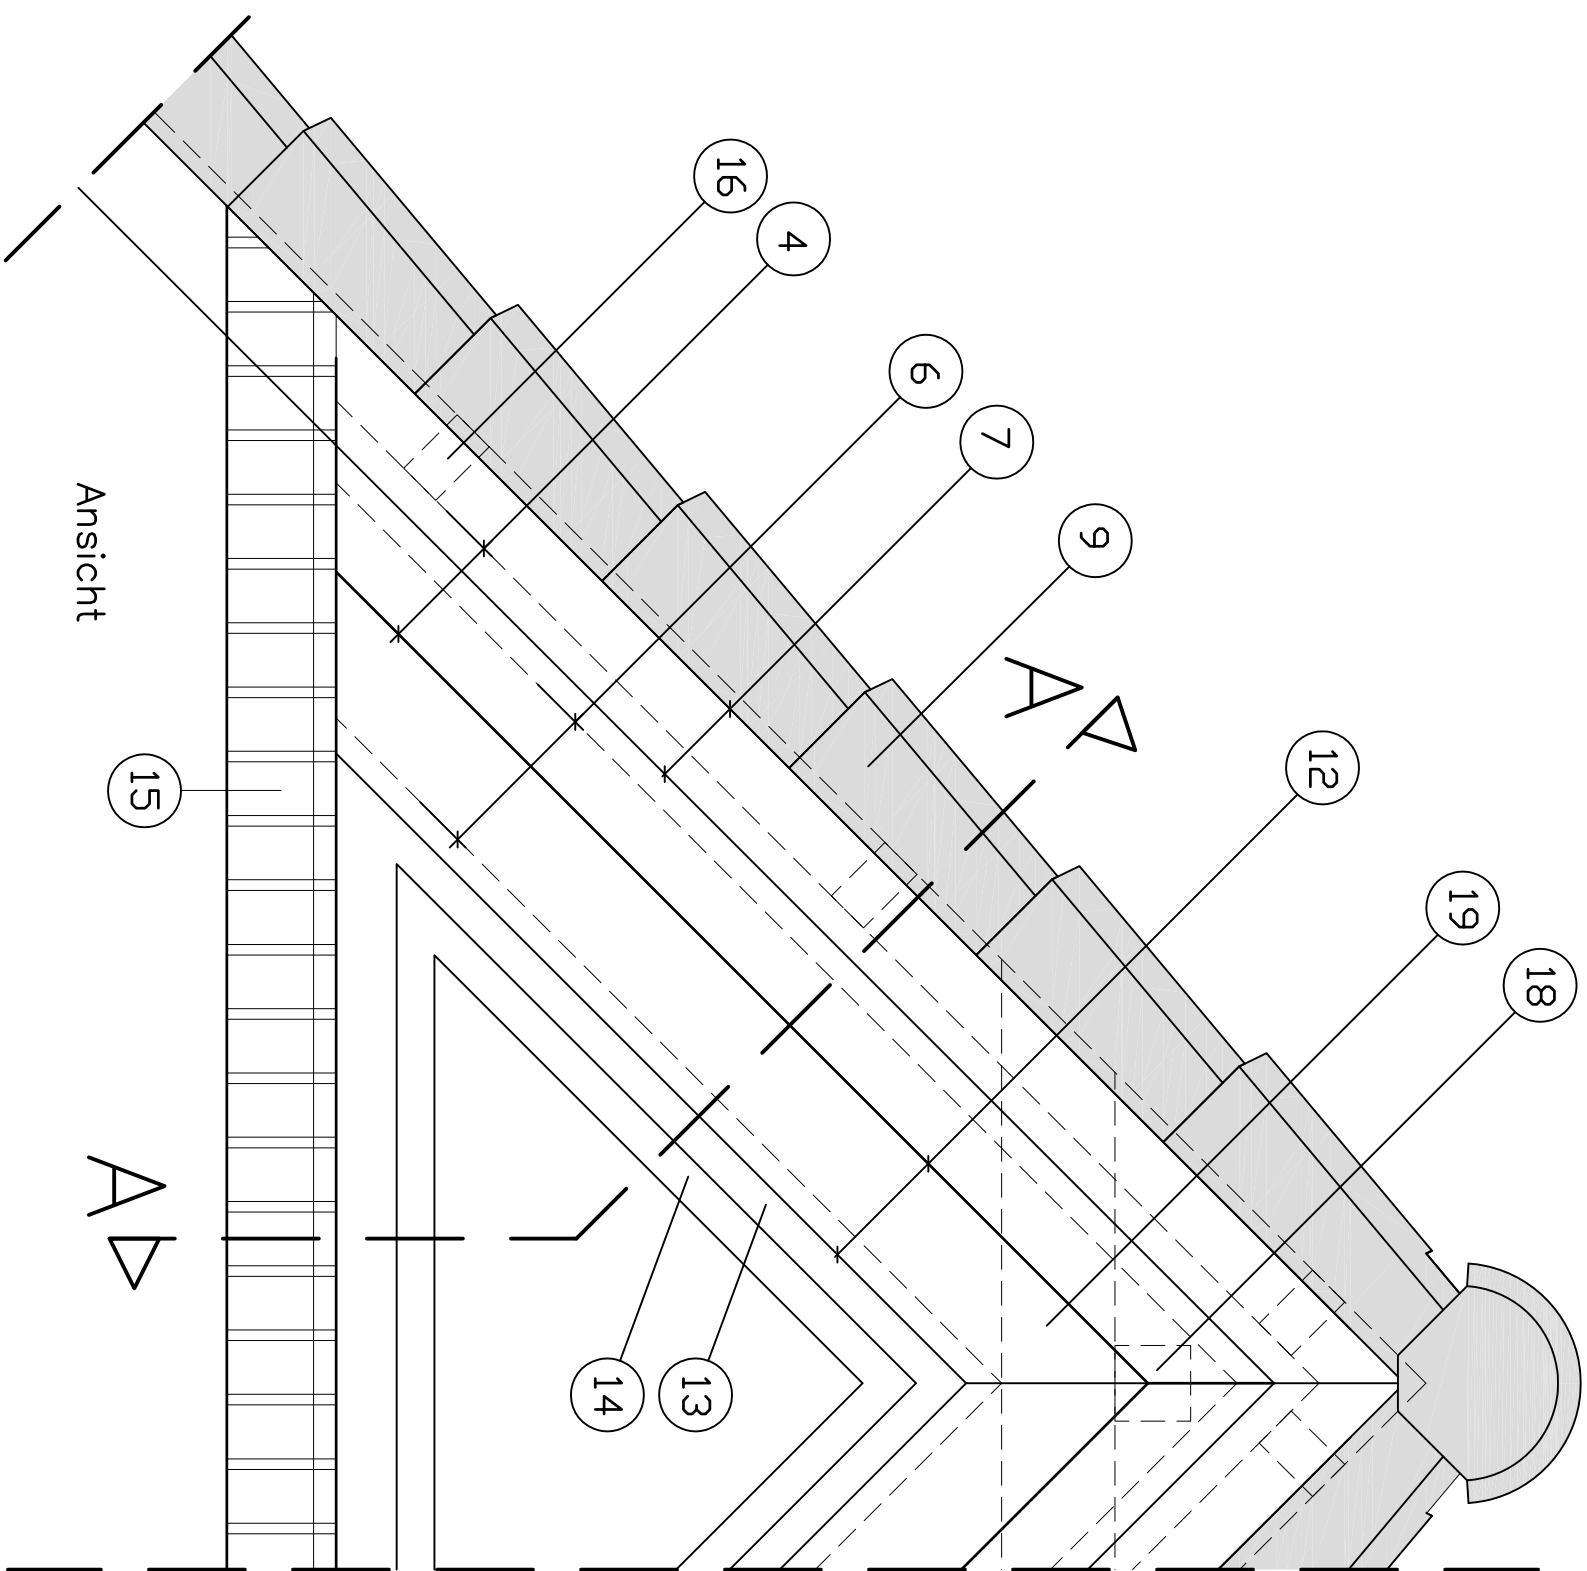

BAUHERR:		
Spitzbodenfenster: 2-schaliges Mauerwerk (ausgebauter Spitzboden)		
geäd.: et, 15.11.2011, jt	M	1 : 10
geäd.: et, 17.10.2012, et		DETAIL 306
	01.07.2011, et	

Regeldetail 306

- ① — Diffusionsoffene Unterspannbahn
- ② — Konterlattung d/b = 3/5 cm
- ③ — Sparren gemäß Statik / EnEV
- ④ — zusätzlicher Sparren (gehobelt, 8/16 cm) bis auf die Rollschicht führen
- ⑤ — Lattung gemäß Ausschreibung
- ⑥ — Sparren gemäß Statik/EnEV bis auf die Rollschicht führen
- ⑦ — Stirnbrett gemäß Ausschreibung
- ⑧ — Dachpfanne
- ⑨ — Ortgangpfanne
- ⑩ — Kantholz d/b = 6/10 cm, $e \leq 0,80$ cm
- ⑪ — Profilholzschalung d/b = 1,85/9,6 cm, quer verlegt
- ⑫ — Stirnbrett als Fensteranschlag (Holz/Kunststoff)
- ⑬ — Fenster-Blendrahmen
- ⑭ — Fenster-Flügelrahmen
- ⑮ — Rollschicht als oberer Mauerwerksabschluss
- ⑯ — Kantholz d/b = 6/10 cm
- ⑰ — Sparrendämmung gemäß EnEV
- ⑱ — Firstpfette gemäß Ausschreibung
- ⑲ — Firstlasche gemäß Ausschreibung

Spitzbodenfenster: 2-schaliges Mauerwerk (ausgebauter Spitzboden)		
geä.: et, 15.11.2011, jt geä.: et, 17.10.2012, et	M 1 : 10	DETAIL 306
	01.07.2011, et	