


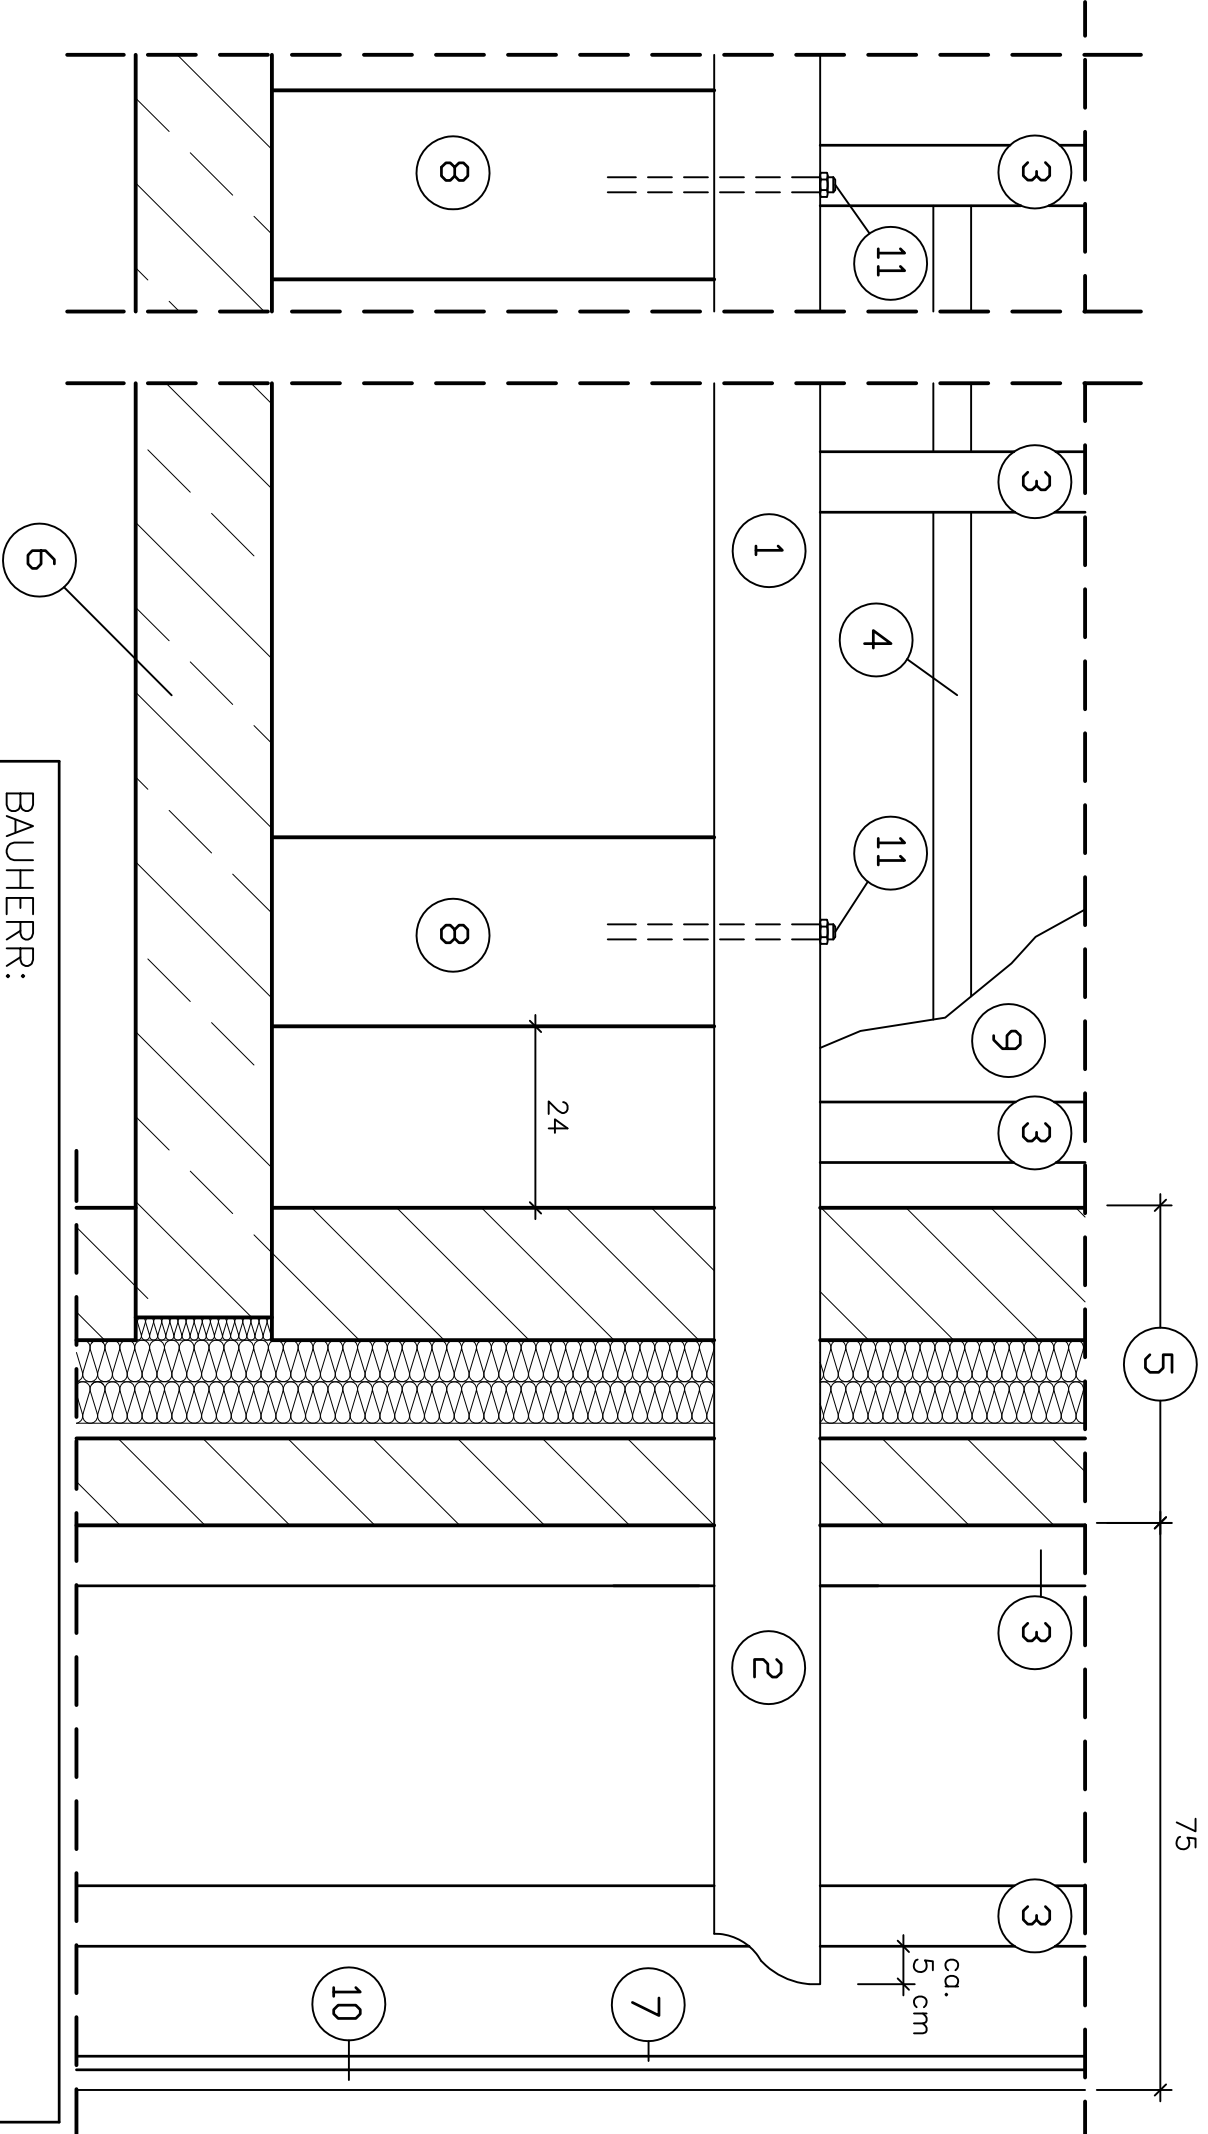

BAUHERR:		
Zweisparrendachüberstand ca. 75 cm (2-schaliges Mauerwerk)		
geđ.: pw, 31.05.2007 geđ.: et, 11.03.2011 geđ.: et, 20.03.2012	M	1 : 10
		01.11.2006, pw
DETAIL 403.1		

Regeldetail 403.1

- ① — Fußpfette: konstruktive Höhe 14,0 cm durchlaufend
- ② — Fußpfettenkopf der durchlaufende Fußpfette (Ausführung Rücksprache Bauleitung)
- ③ — Sparren gemäß Statik / EnEV
- ④ — Lattung gemäß Ausschreibung (d/b = 4/6 cm)
- ⑤ — Zweischaliges Mauerwerk
- ⑥ — Stahlbetondecke gemäß Statik
- ⑦ — Stirnbrett
- ⑧ — Drenpelaussteifung gemäß Statik (Höhen beachten)
- ⑨ — Diffusionsoffene Unterspannbahn
- ⑩ — Ortgangpfanne
- ⑪ — Bolzen gemäß Statik
- ⑫ — Trennlage für Fußpfette zum Schutz vor Feuchtigkeit

Zweisparrendachüberstand ca. 75 cm (2-schaliges Mauerwerk)		
geä.: pw, 31.05.2007 geä.: et, 11.03.2011 geä.: et, 20.03.2012	M 1 : 10	DETAIL 403.1
	01.11.2006, pw	