
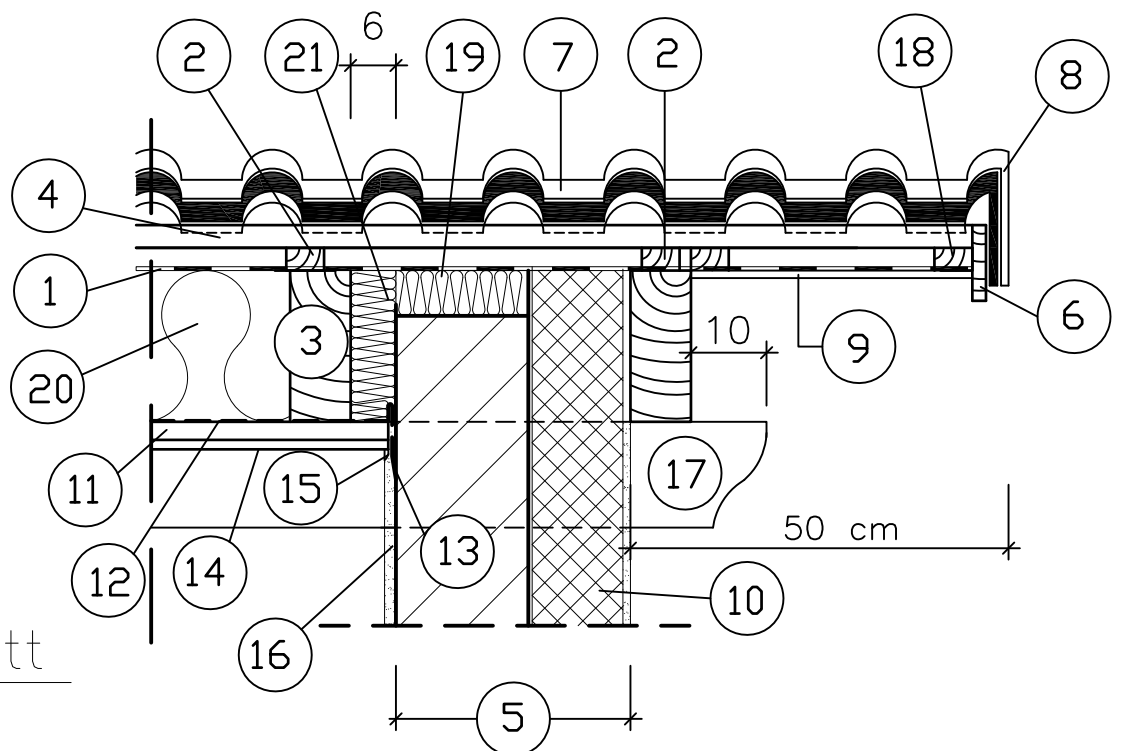


Ansicht

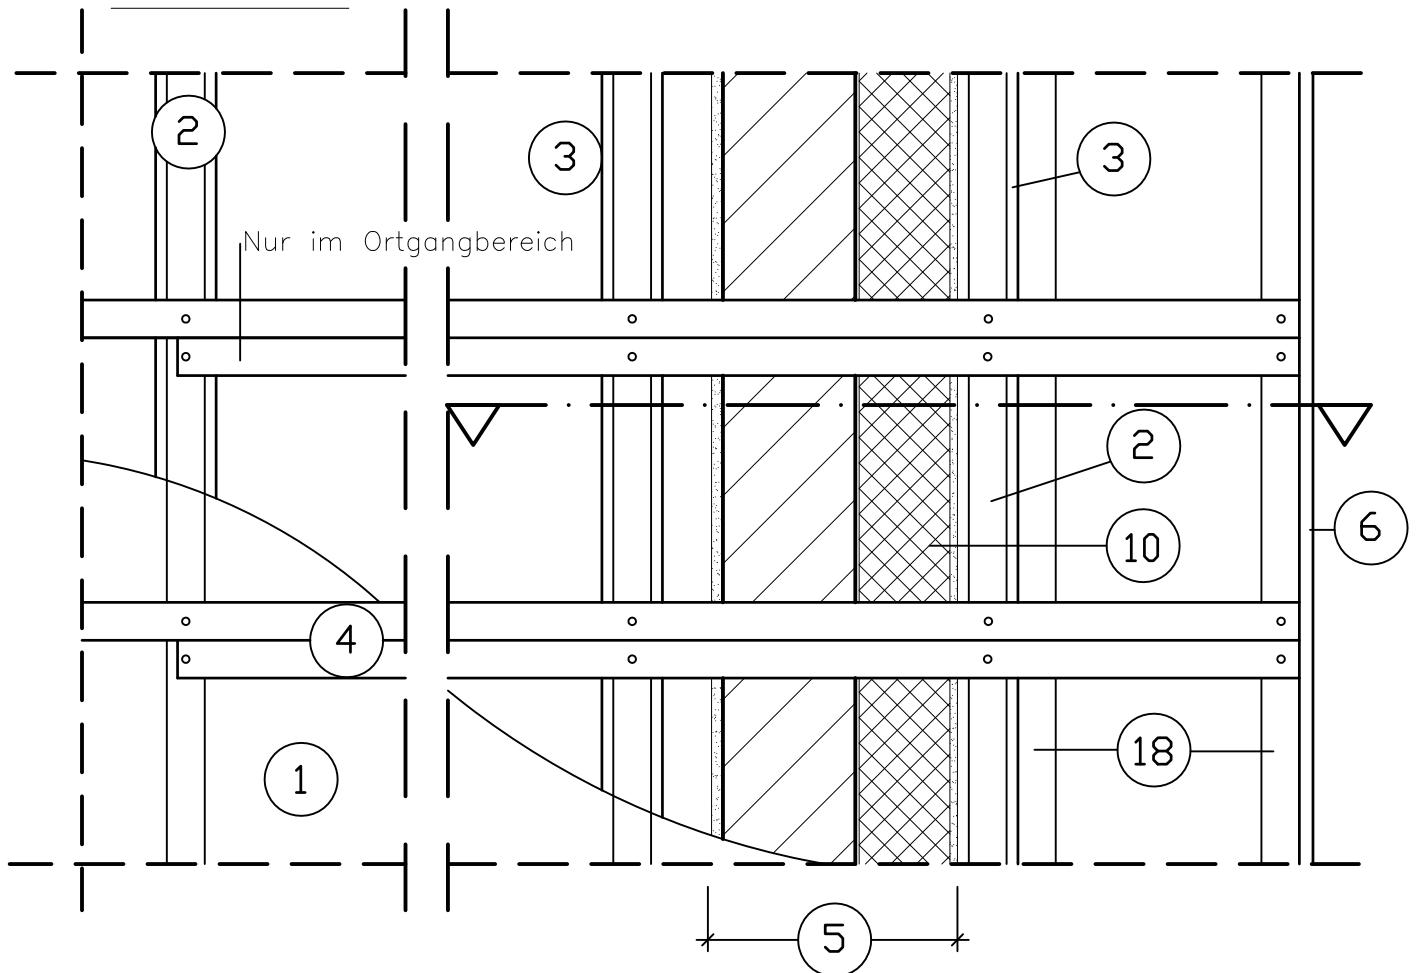

Schnitt

BAUHERR:

Einsparrendachüberstand ca. 50 cm (1-schal. Mauerwerk)

geä.: et, 23.03.2011
geä.: et, 20.03.2012

M 1 : 10

DETAIL 417

31.05.2007, pw

Regeldetail 417

- ① — Diffusionsoffene Unterspannbahn
- ② — Konterlattung d/b = 3/5 cm
- ③ — Sparren gemäß Statik / EnEV
- ④ — Lattung gemäß Ausschreibung
- ⑤ — Einschaliges Mauerwerk
- ⑥ — Stirnbrett (gemäß Ausschreibung)
- ⑦ — Dachpfanne
- ⑧ — Ortgangpfanne
- ⑨ — Profilholzschalung d/b = 1,85/9,6 cm , quer verlegt
- ⑩ — Dämmung gemäß EnEV
- ⑪ — Lattenunterkonstruktion d/b = 2,4/8 cm
- ⑫ — Dampfsperre
- ⑬ — Anschluss der Dampfsperre an Wand mit Schlaufe und zugelassenem Kleber
- ⑭ — Gipskartonplatte d = 12,5 mm
- ⑮ — Dauerelastische Abspritzung (Eigenleistung / bauseits)
- ⑯ — Innenputz
- ⑰ — Fußpfette gemäß Statik
- ⑱ — Dachlatte d/b = 3/5 cm
- ⑲ — Mineralwolle bzw Extruderschaum (z.B. Styrofoam) d ≥ 6 cm
- ⑳ — Mineralwolle gemäß EnEV
- ㉑ — Mineralwolle d ≥ 6 cm, Zwischenraum ausstopfen

Einsparrendachüberstand ca. 50 cm (1-schal. Mauerwerk)		
geä.: et, 23.03.2011 geä.: et, 20.03.2012	M 1 : 10	DETAIL 417
	31.05.2007, pw	