


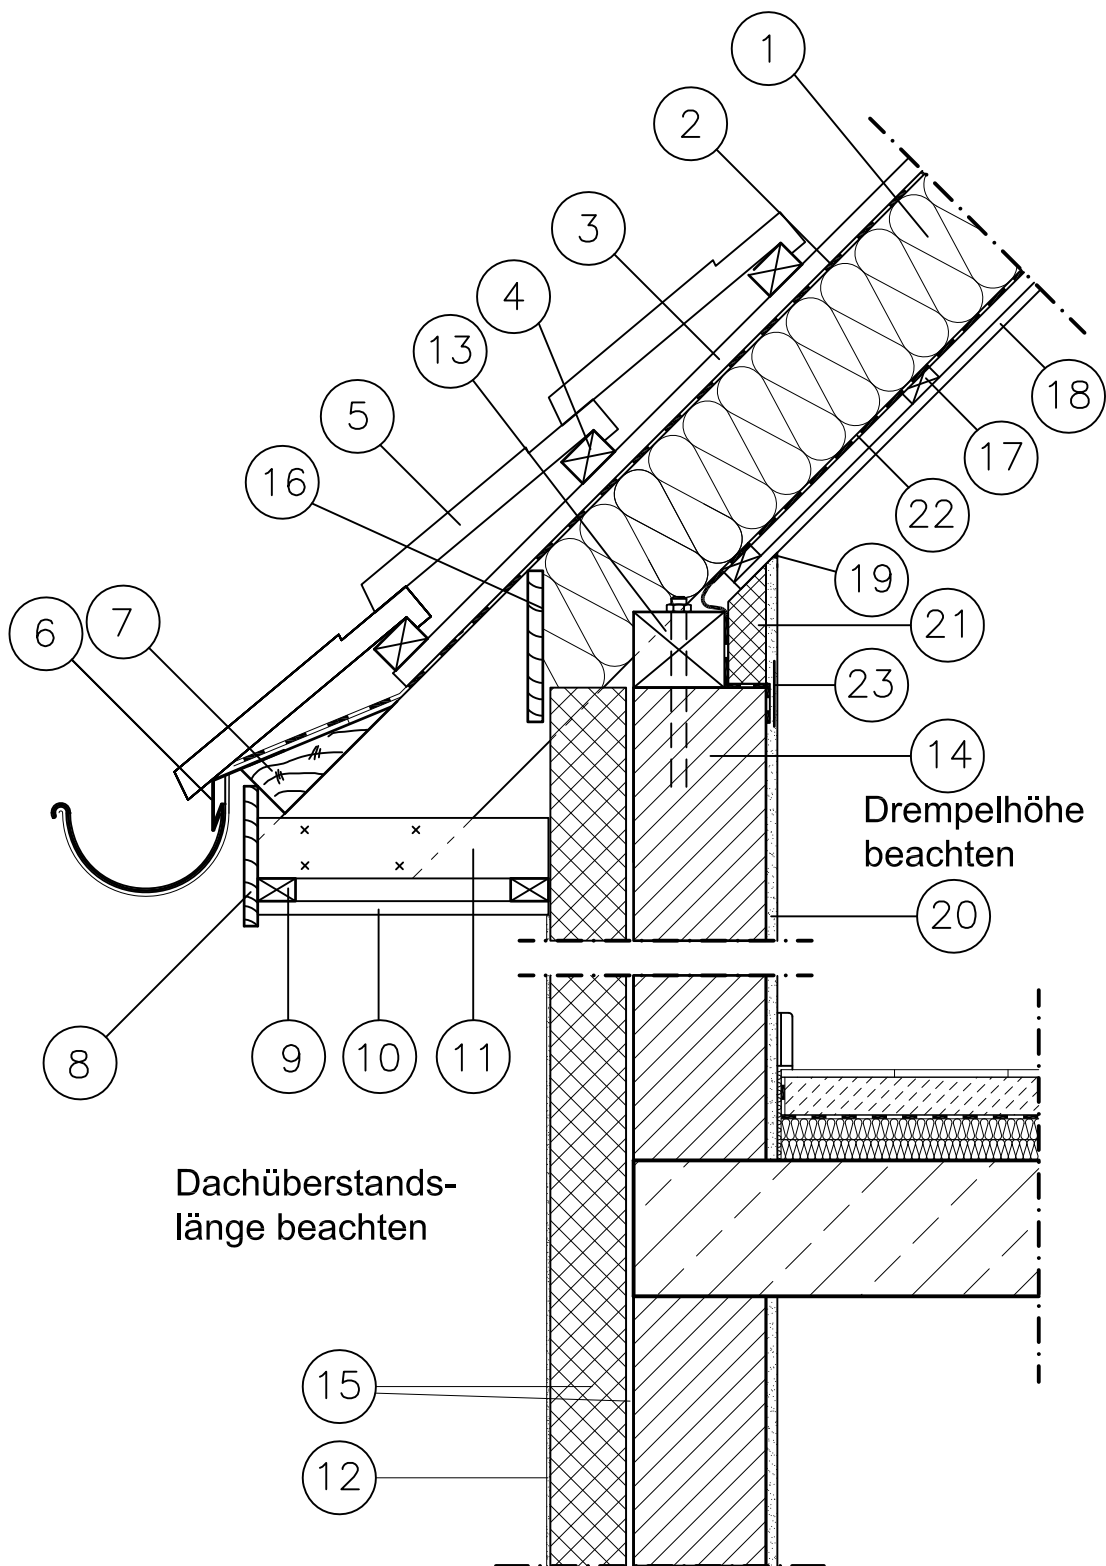

BAUHERR:

waagerechter Dachüberstand bei 1-schaligem Mauerwerk,
luftdichter Abschluss: Drempel-Fußpfette-Sparren mit
Traufblech

geä.: et, 05.04.2011
geä.: et, 20.03.2012
geä.: hh, 13.11.2013

M 1 : 10

21.02.2011, et

DETAIL 455

Regeldetail 455

- ① — Sparren gemäß Statik / Vollsparrendämmung gemäß EnEV
- ② — Diffusionsoffene Unterspannbahn
- ③ — Konterlattung d/b = 3/5 cm
- ④ — Lattung gemäß Ausschreibung
- ⑤ — Dachpfanne
- ⑥ — Traufblech aus Zink, 2-fach gekantet, Zuschnitt ca. 20 cm
- ⑦ — Traufkeil 8/20
- ⑧ — Stirnbrett d/b = 1,8 / 18,5 cm
- ⑨ — Lattung als Unterkonstruktion d/b = 3 / 5 cm
- ⑩ — Profilholz
- ⑪ — Lattung als Unterkonstruktion d/b = 2,4 / 8 cm
- ⑫ — Außenputz
- ⑬ — Fußpfette gemäß Statik
- ⑭ — Drempe
- ⑮ — Wärmedämmung gemäß EnEV incl. Kleber
- ⑯ — Schott 2,2 / 20,0 cm zur Fixierung der Wärmedämmung
- ⑰ — Lattenunterkonstruktion d/b = 2,4 / 8 cm
- ⑱ — Gipskartonplatte d = 1,25 cm als raumseitiger Abschluss
- ⑲ — Dauerelastische Fuge (Eigenleistung / bauseits)
- ⑳ — Innenputz 1,5 cm
- ㉑ — Hertecktafel als Putzgrund d = 5,0 cm
- ㉒ — PE-Folie als Dampfbremse zur Herstellung der Luftdichtigkeit $s_d \geq 2,0$ m (DIN 4108), Folie auf dem Drempe verkleben/einputzen
- ㉓ — Armierungsgewebe zum Überputzen der PE-Folie

waagerechter Dachüberstand bei 1-schaligem Mauerwerk, luftdichter Abschluss: Drempe-Fußpfette-Sparren mit Traufblech

geä.: et, 05.04.2011
geä.: et, 20.03.2012
geä.: hh, 13.11.2013

M 1 : 10

21.02.2011, et

DETAIL 455