


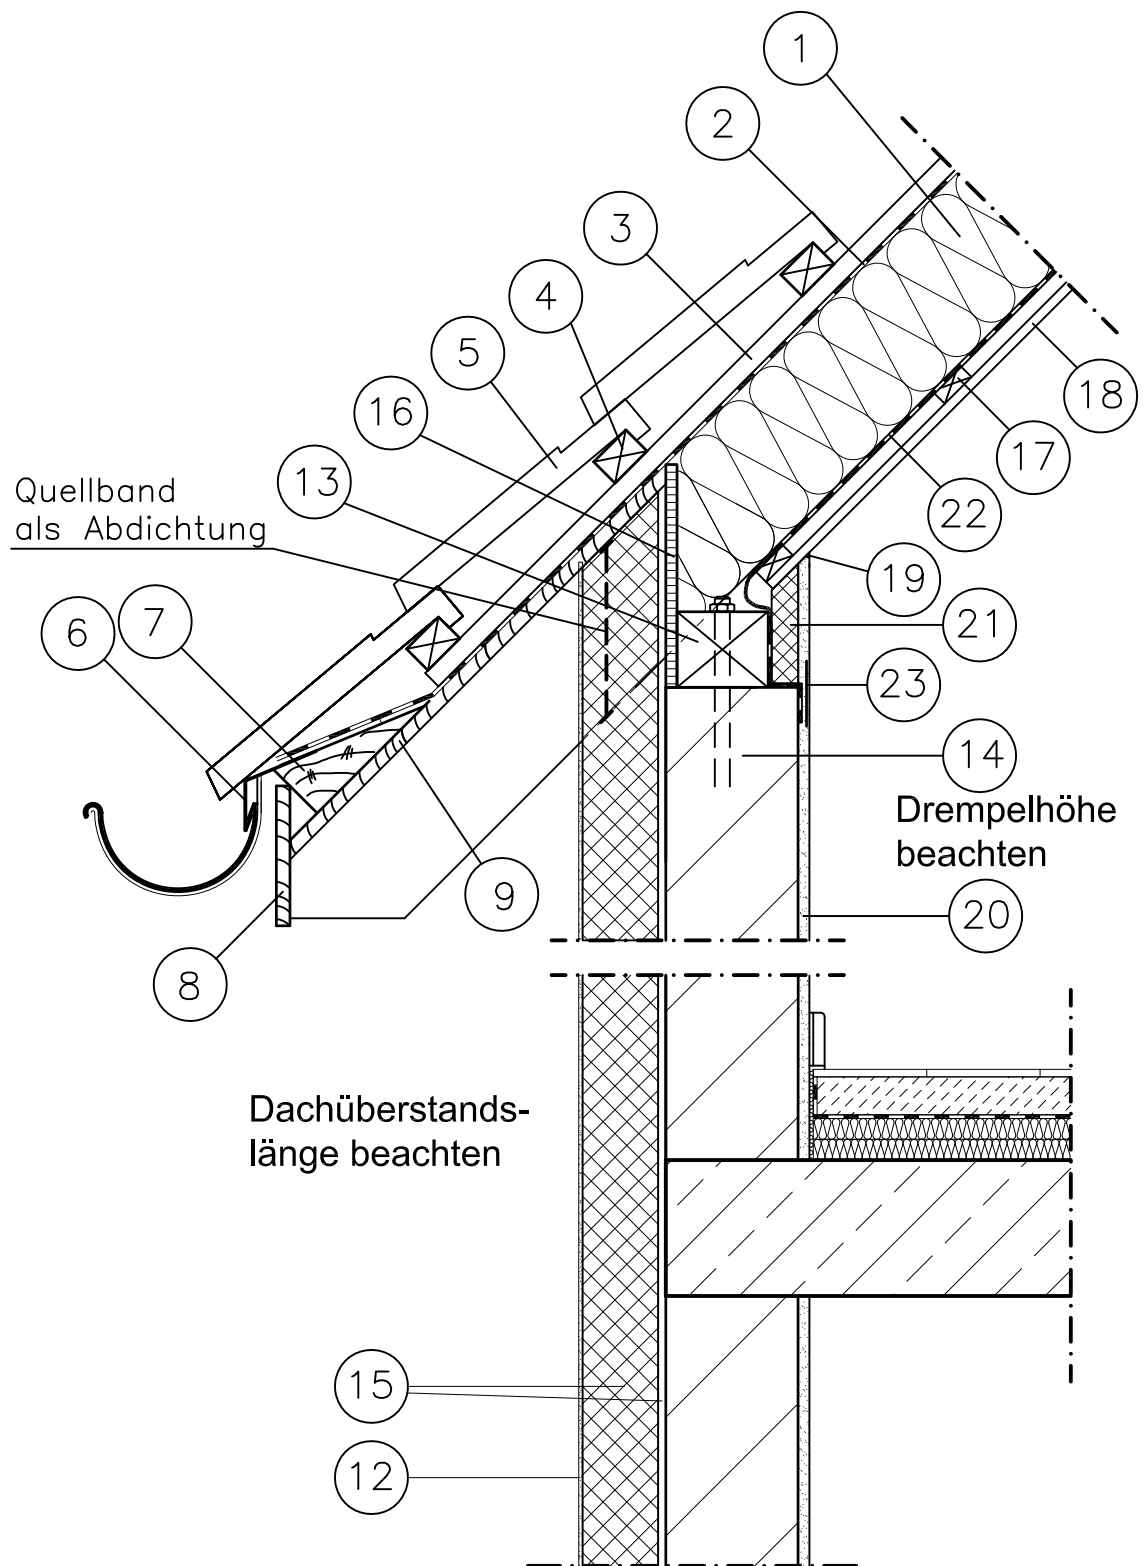

BAUHERR:

Dachüberstand Traufe mit sichtbaren Sparrenköpfen
luftdichter Abschluss: Drempel-Fußpfette-Sparren mit
Traufblech

geä.: hh, 13.11.2013
geä.: ja, 06.02.2014

M 1 : 10

20.03.2012, et

DETAIL 456

Regeldetail 456

- ① — Sparren gemäß Statik / Vollsparrendämmung gemäß EnEV
- ② — Diffusionsoffene Unterspannbahn
- ③ — Konterlattung d/b = 3/5 cm
- ④ — Lattung gemäß Ausschreibung
- ⑤ — Dachpfanne
- ⑥ — Traufblech aus Zink, 2-fach gekantet, Zuschnitt ca. 20 cm
- ⑦ — Traufkeil 8/20
- ⑧ — Stirnbrett d/b = 1,8 / 18,5 cm
- ⑨ — Aufsparrenschalung d = 1,8 cm, im Sparren ausklinken
- ⑩ — /
- ⑪ — /
- ⑫ — Außenputz
- ⑬ — Fußpfette gemäß Statik
- ⑭ — Drempel
- ⑮ — Wärmedämmung gemäß EnEV incl. Kleber
- ⑯ — OSB-Platte 15mm / 20,0 cm zur Fixierung der Wärmedämmung
- ⑰ — Lattenunterkonstruktion d/b = 2,4 / 8 cm
- ⑱ — Gipskartonplatte d = 1,25 cm als raumseitiger Abschluss
- ⑲ — Dauerelastische Fuge (Eigenleistung / bauseits)
- ⑳ — Innenputz 1,5 cm
- ㉑ — Heratektaplatte als Putzgrund d = 4,0 cm
- ㉒ — PE-Folie als Dampfbremse zur Herstellung der Luftdichtigkeit $s_d \geq 2,0$ m (DIN 4108), Folie auf dem Drempel verkleben/einputzen
- ㉓ — Armierungsgewebe zum Überputzen der PE-Folie

Dachüberstand Traufe mit sichtbaren Sparrenköpfen
 luftdichter Abschluss: Drempel–Fußpfette–Sparren mit
 Traufblech

geä.: hh, 13.11.2013
 geä.: ja, 06.02.2014

M 1 : 10

20.03.2012, et

DETAIL 456