


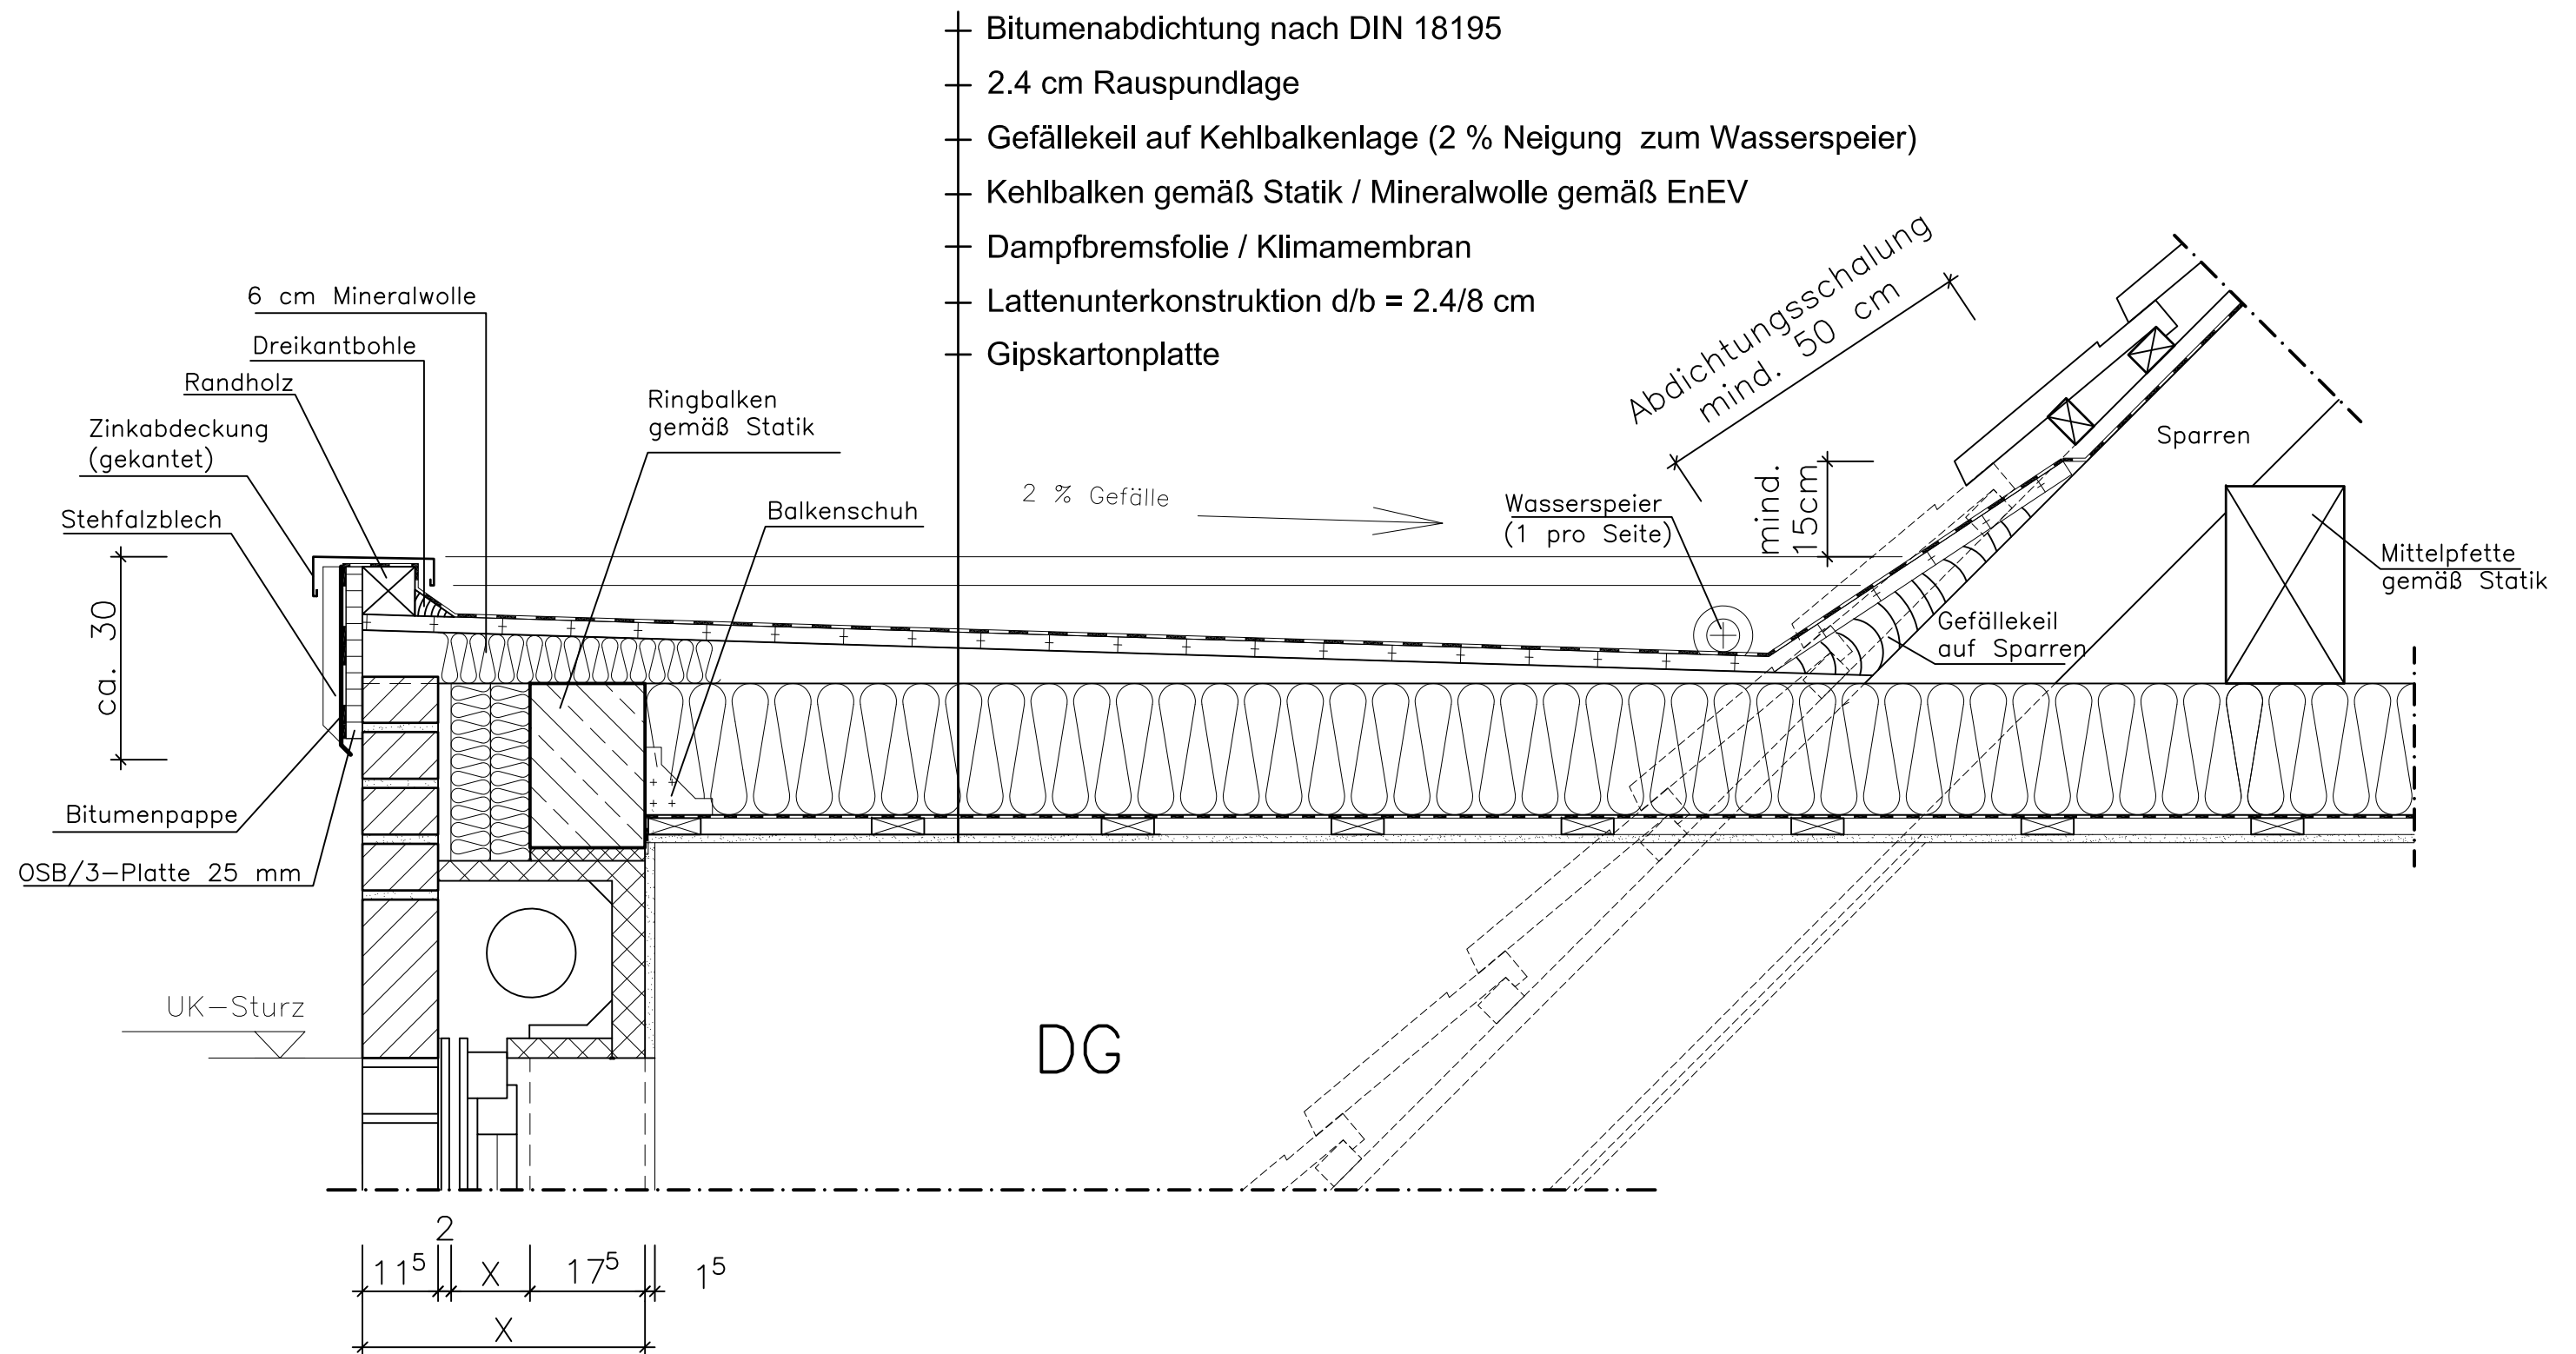

BAUHERR:		
Flachdachgiebel mit Stehfalzblech (Verblender/KS geputzt)		
geä.: ja, 27.02.2014	M 1 : 10	DETAIL 490
geä.: ja, 10.06.2014		
	27.09.2012, et	