


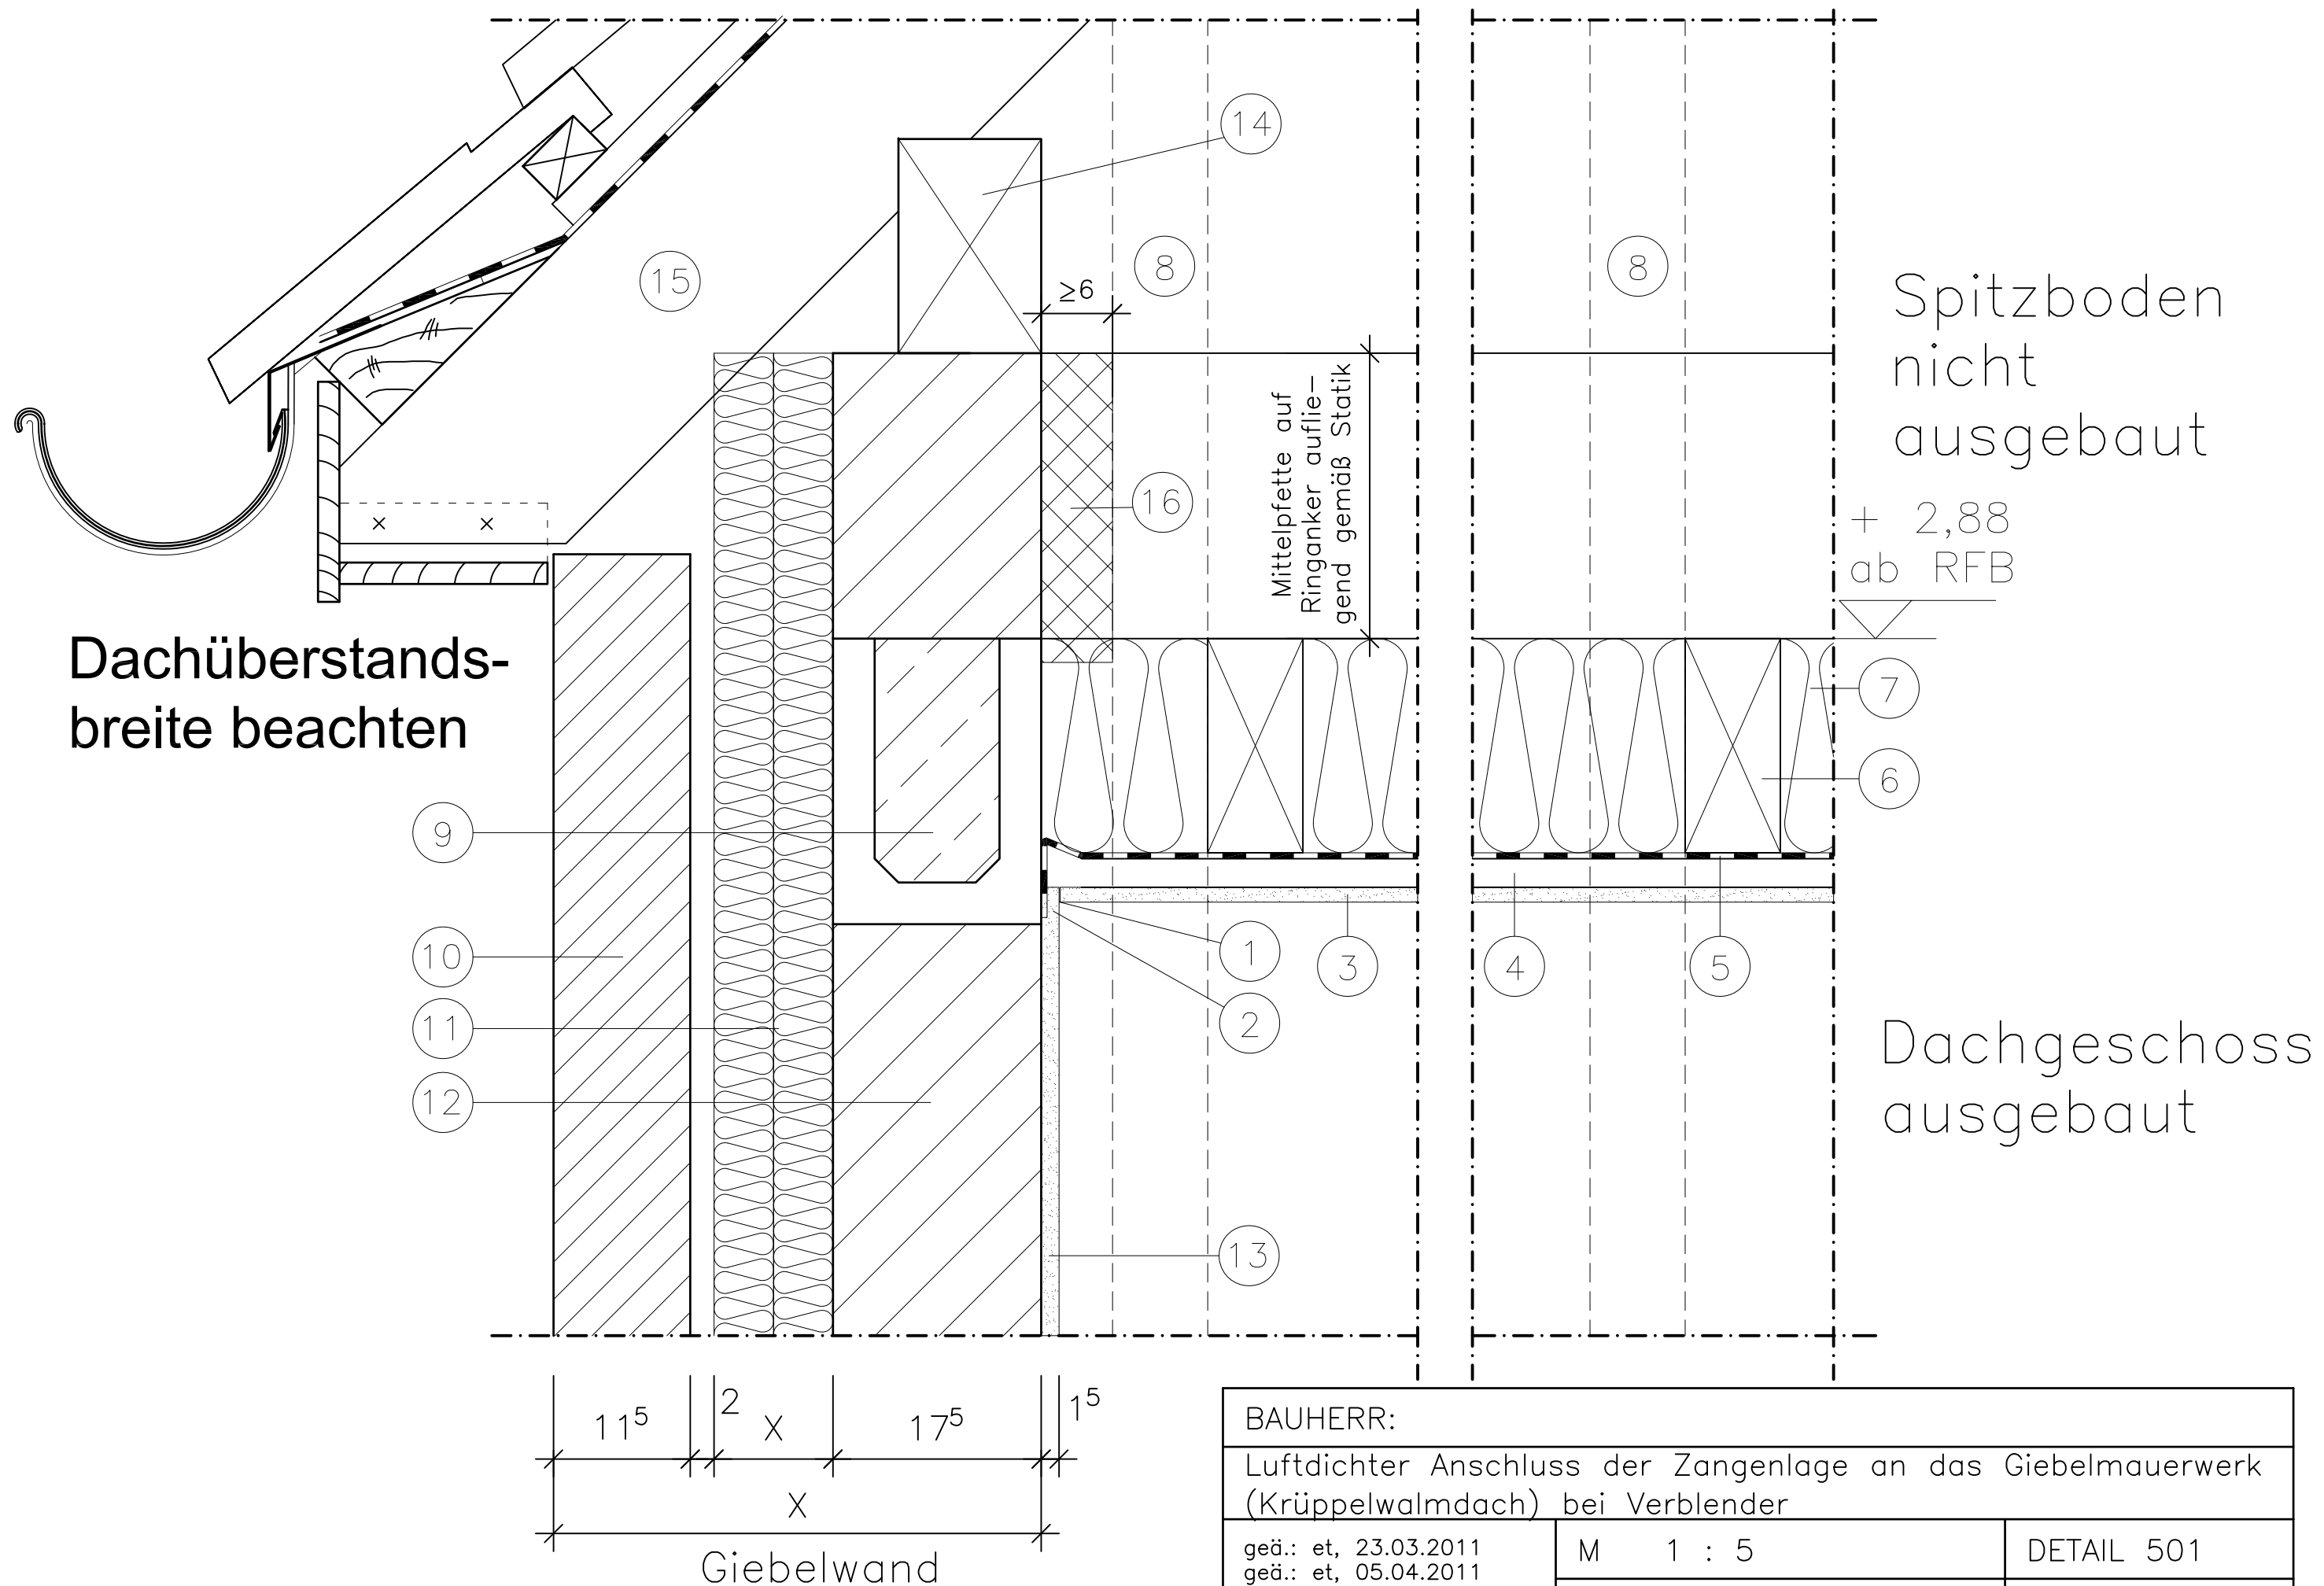

|                                                                                              |                |            |
|----------------------------------------------------------------------------------------------|----------------|------------|
| BAUHERR:                                                                                     |                |            |
| Luftdichter Anschluss der Zangenlage an das Giebelmauerwerk (Krüppelwalmdach) bei Verblender |                |            |
| geä.: et, 23.03.2011<br>geä.: et, 05.04.2011<br>geä.: et, 20.03.2012<br>geä.: ja, 17.01.2014 | M 1 : 5        | DETAIL 501 |
|                                                                                              | 14.02.2011, et |            |

# Regeldetail 501

---

- ① — Dauerelastische Abspritzung (Eigenleistung / bauseits)
- ② — Anschluss der Dampfsperre an Wand mit Schlaufe und zugelassenem Kleber
- ③ — Gipskartonplatte d = 1,25 cm als raumseitiger Abschluss
- ④ — Lattenunterkonstruktion d/b = 2,4 / 8 cm
- ⑤ — PE-Folie als Dampfbremse zur Herstellung der Luftdichtigkeit  $s_d \geq 2,0$  m (DIN 4108), Folie auf dem Drempel verkleben/einputzen
- ⑥ — Zangen gemäß Statik
- ⑦ — Wärmedämmung gemäß EnEV
- ⑧ — Sparren gemäß Statik
- ⑨ — Beton-Balken gemäß Statik
- ⑩ — Verblendmauerwerk
- ⑪ — Wärmedämmung KD/V je nach Berechnung gemäß EnEV
- ⑫ — Innenschale des Außenmauerwerks gemäß Statik
- ⑬ — Innenputz 1,5 cm
- ⑭ — Pfette unter Krüppelwalmsparren gemäß Statik
- ⑮ — Krüppelwalmsparren gemäß Statik
- ⑯ — Styrofoam-Platte bei ungedämmten Spitzböden

|                                                                                              |                |            |
|----------------------------------------------------------------------------------------------|----------------|------------|
| Luftdichter Anschluss der Zangenlage an das Giebelmauerwerk (Krüppelwalmdach) bei Verblender |                |            |
| geä.: et, 23.03.2011<br>geä.: et, 05.04.2011<br>geä.: et, 20.03.2012<br>geä.: ja, 17.01.2014 | M 1 : 5        | DETAIL 501 |
|                                                                                              | 14.02.2011, et |            |