
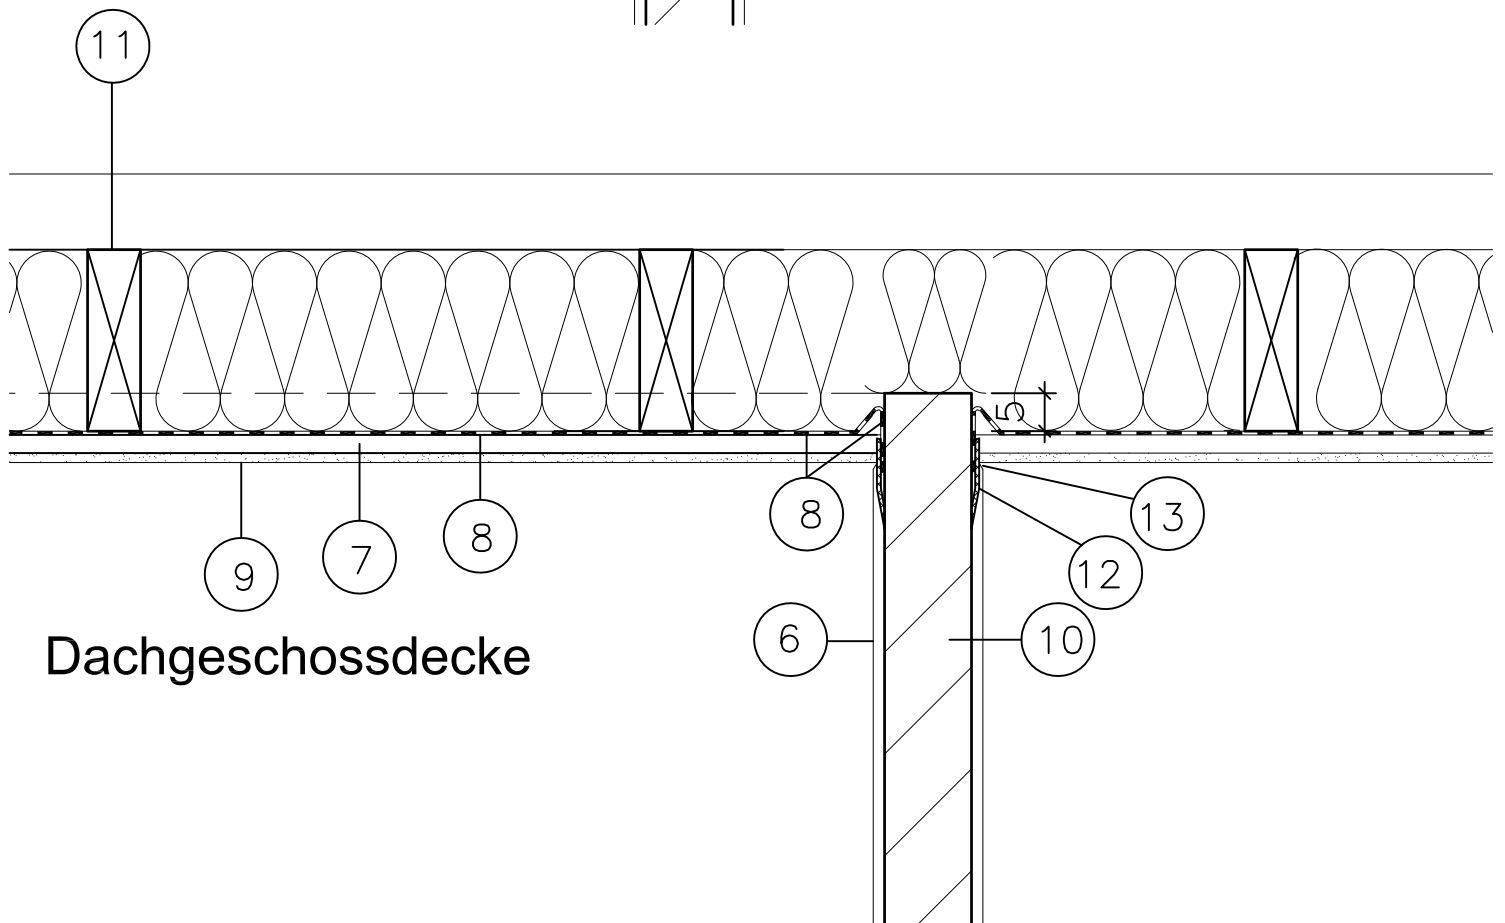


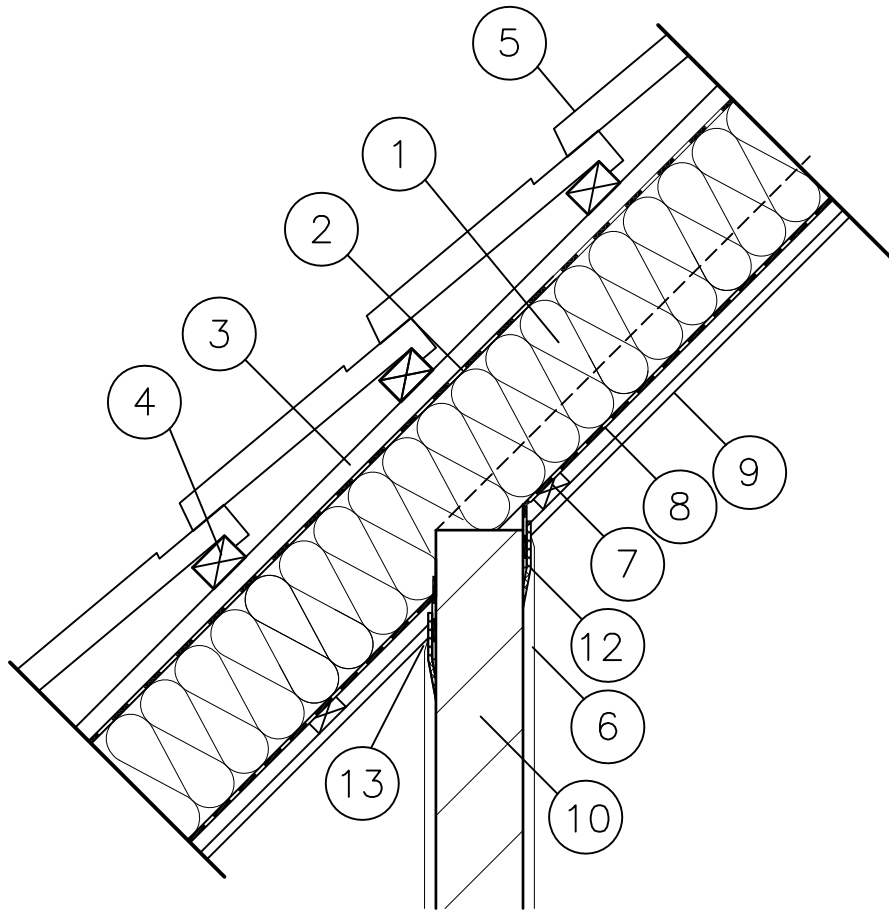

raumabschließende Zwischenwände im DG –
Sparrenbereich/Holzbalkenlage

M 1 : 10

DETAIL 506

02.05.2013, hh

Regeldetail 506

- ① — Sparren gemäß Statik
- ② — Diffusionsoffene Unterspannbahn
- ③ — Konterlattung d/b = 3/5 cm
- ④ — Lattung gemäß Ausschreibung
- ⑤ — Dachpfanne
- ⑥ — Innenputz 1,5 cm
- ⑦ — Lattenunterkonstruktion d/b = 2,4 / 8 cm
- ⑧ — PE-Folie als Dampfbremse zur Herstellung der Luftdichtigkeit $s_d \geq 2,0$ m (DIN 4108), Folie verkleben/einputzen

- ⑨ — Gipskartonplatte d = 1,25 cm als raumseitiger Abschluss
- ⑩ — Mauerwerk
- ⑪ — Zangenlage gemäß Statik / Dämmung gemäß EnEV
- ⑫ — Gitex
- ⑬ — Kellenschnitt

raumabschließende Zwischenwände im DG – Sparrenbereich/Holzbalkenlage		
	M 1 : 10	DETAIL 506
	02.05.2013, hh	