


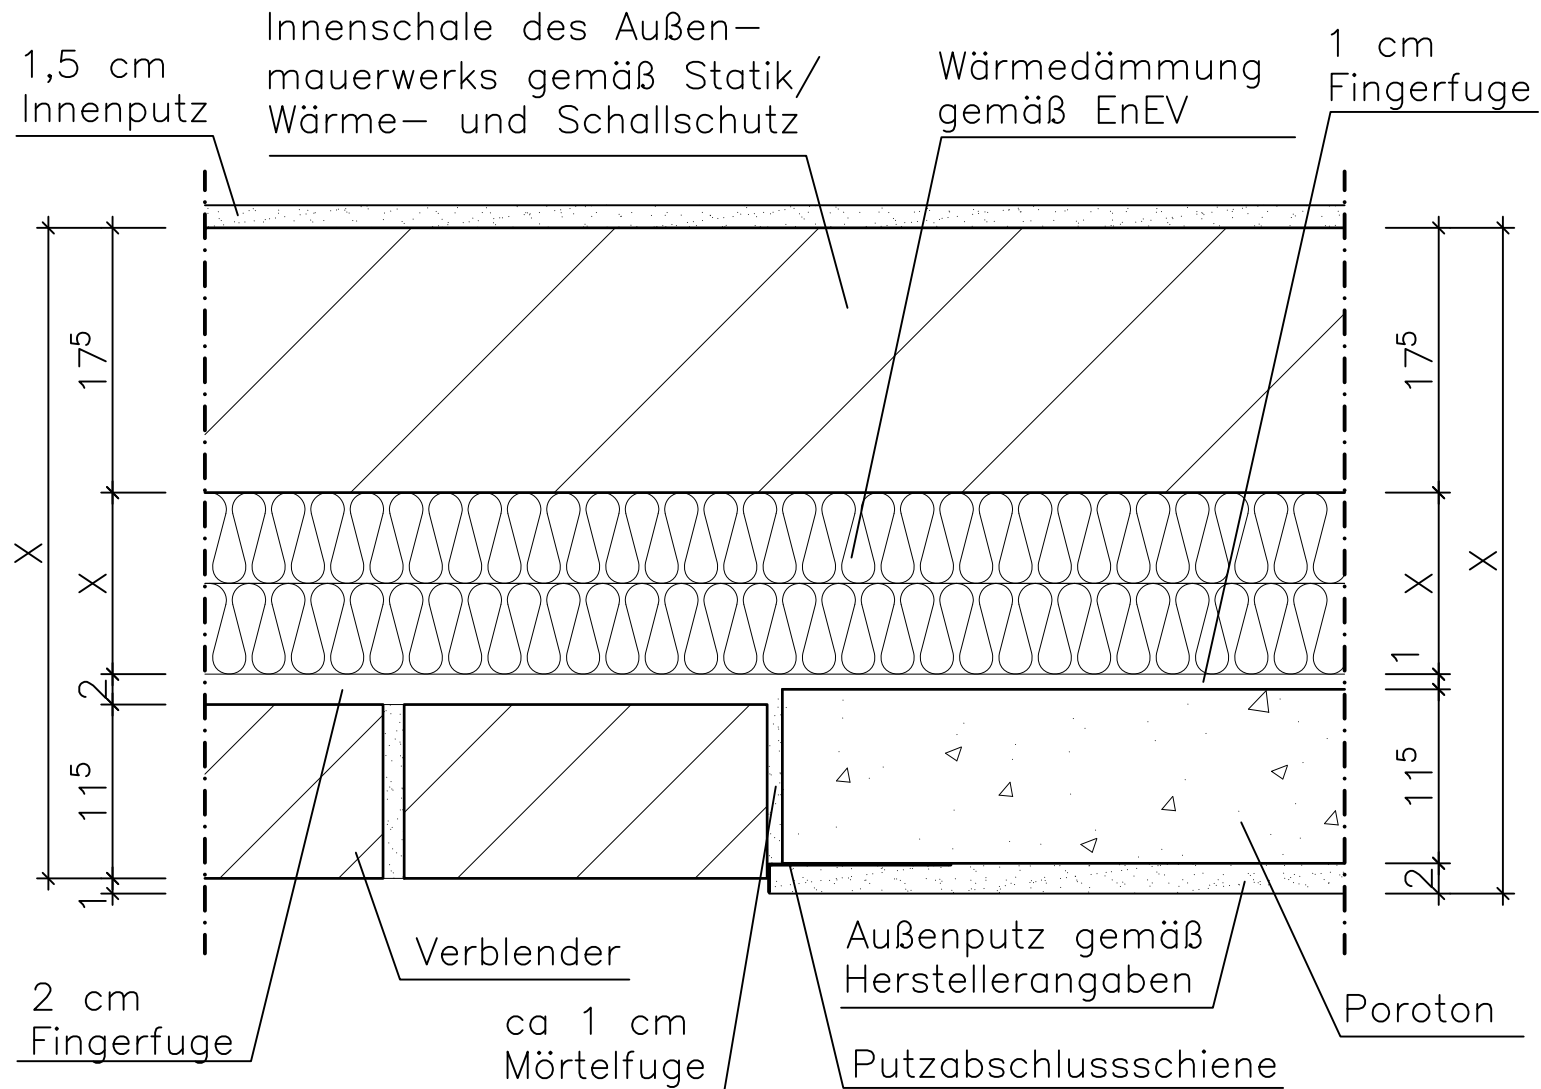

BAUHERR:

Fassadenputz an Verblendmauerwerk vorstehend

M 1 : 5

DETAIL 705

21.03.2014, ja