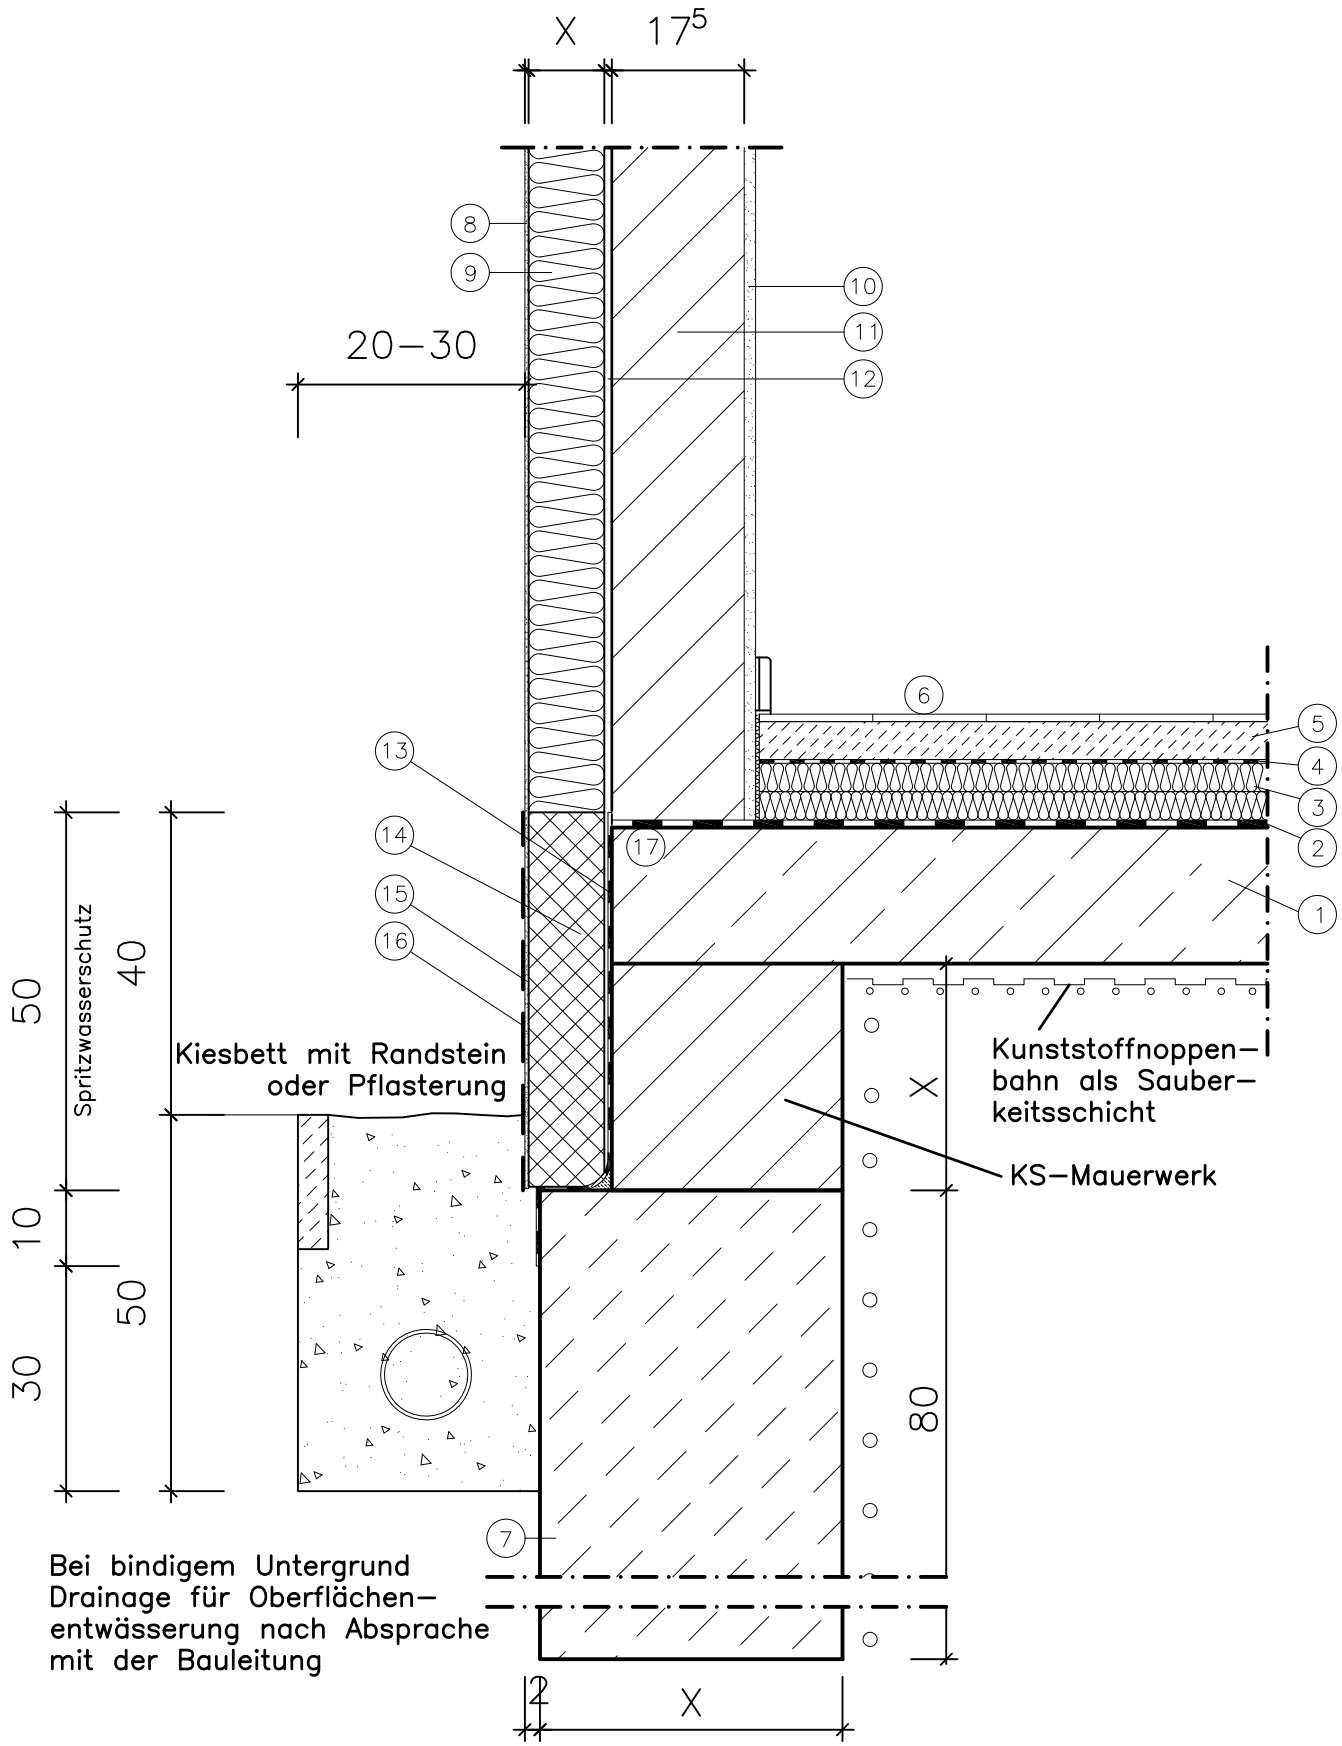

Putz–Sockel mit Fundament – tiefes Gelände, WDVS		
geä.: et, 20.03.2012	M 1 : 10	DETAIL 153
	08.11.2011, et	

Regeldeatail 153 - Putz-Sockel / tiefes Gelände -

1. Stahlbetonsohle gemäß Statik
2. Bituminöse Abdichtung auf der Sohle, stoßverklebt
3. Wärmedämmung, 2 Lagen EPS 035 DEO gemäß EnEV Berechnung
4. PE-Folie, d = 0,2 mm, stoßüberlappend
5. Schwimmender Estrich
6. Fußbodenbelag z. B. Fliesen, geklebt, Dünnbett
7. Fundament gemäß Statik
8. Außenputz
9. Dämmung gemäß EnEV
10. Innenputz 1,5 cm
11. Innenschale des Außenmauerwerks gemäß Statik
12. Kleber für Dämmung
13. Dickschichtbeschichtung gemäß Zulassung auf Sohle und Fundament führen
14. Sockelplatte
15. Putzgrund und Schlussbeschichtung
16. Spritzwasserschutz
17. Mauersperrbahn G 200 DD, stoßüberlappend seitlich auf der Sohle überstehend

Putz–Sockel mit Fundament – tiefes Gelände, WDVS		
geä.: et, 20.03.2012	M 1 : 10	DETAIL 153
	08.11.2011, et	