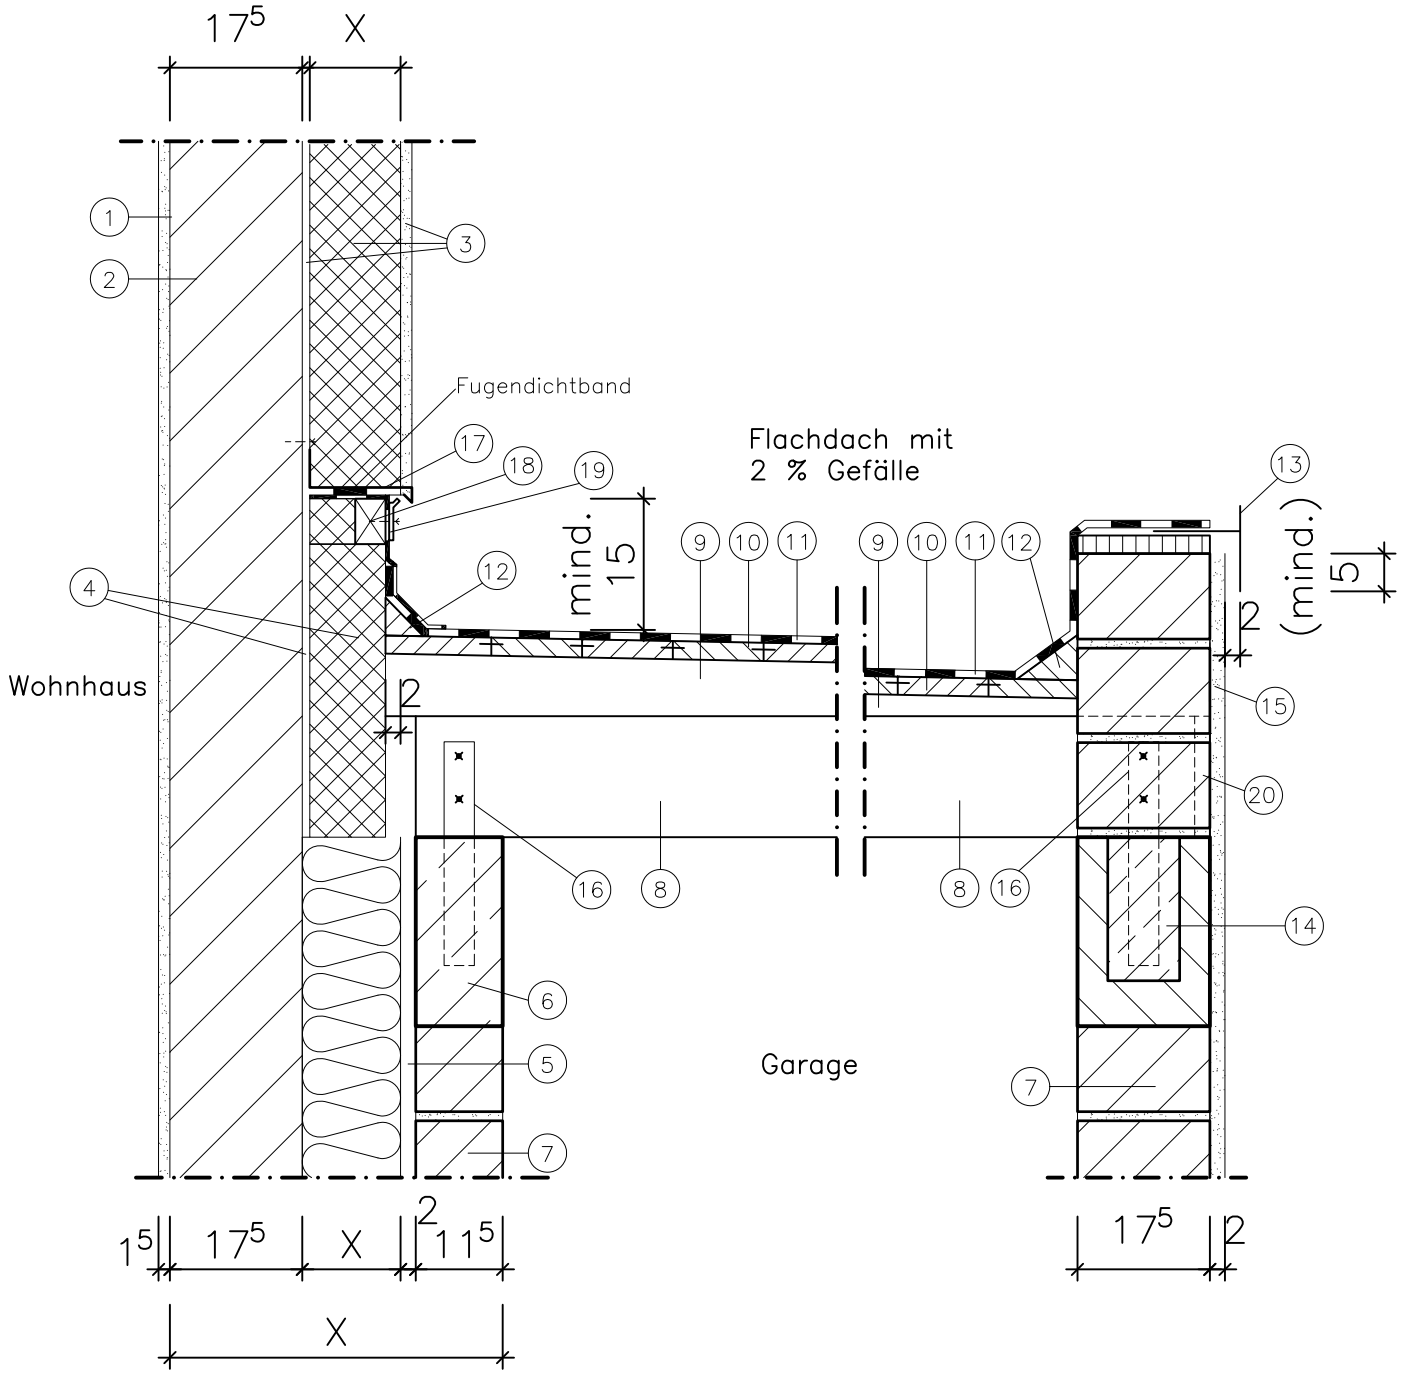

Wandanschluss: Garage an Wohnhaus (WDVS/Putz)		
geä.: hh, 13.05.2013 geä.: ja, 12.02.2014	M 1 : 10 05.10.2012, jb+et	DETAIL 504

Regeldetail 504

1. Innenputz 1,5 cm
2. Innenschale des Außenmauerwerks Wohnhaus gemäß Statik
3. Außenputz und Wärmedämmung gemäß EnEV incl. Kleber (WDVS)
4. Wärmedämmung gemäß EnEV incl. Kleber, wird vom Dachdecker vor Abdichtung des Garagen-Flachdaches eingeschoben und abgeklebt
5. Fingerfuge je nach Berechnung gemäß EnEV (bei Kerndämmung)
6. Ringanker Garage gemäß Statik
7. Mauerwerk Garage gemäß Statik
8. Balkenlage Garage gemäß Statik
9. Gefällekeile auf Holzbalkenlage
10. 2,4 cm Rauspundlage
11. Abdichtung nach DIN 18195
12. Dreikantbohle 6/8 cm
13. Attika - Abdeckprofil z. B. T-Winkelschiene
14. U-Schale 17,5/24 cm oder Ringbalken gemäß Statik
15. Außenputz
16. einbetonierter Flachstahlanker zur Befestigung der Balkenlage
17. Sockelabschlussprofil mit Tropfkante
18. Kantholz 6/8 cm
19. Kappleiste
20. Putzträger an Balkenköpfe

Wandanschluss: Garage an Wohnhaus (WDVS/Putz)		
geä.: hh, 13.05.2013 geä.: ja, 12.02.2014	M 1 : 10	DETAIL 504
	05.10.2012, jb+et,	